


Grundplan hergestellt: topographische Bestandsaufnahme durch IMB-Plan GmbH, vom 08/2018
 Lageplanbezug: ETRS89-Lagekoordinaten in der UTM-Abbildung (Lagestatus 489)
 Höhenbezug: NNH-Höhen im DHHN 2016 (Höhenstatus 170)
 Die Katasterdarstellung wurde auf der Grundlage digitaler Daten des hessischen Liegenschaftskatasters (ALKS-Daten des HLBSG vom 08/2018) vorgenommen.
 Die Bestandsdarstellungen im Planungsbereich wurden auf der Grundlage analoger Bestandspläne der Betreiber durch Digitalisierung übernommen. Eine örtliche Überprüfung der Vollständigkeit und Lagerichtigkeit hat nicht stattgefunden.

Zeichenerklärung			
Bestand			
▲ Ein- / Ausfahrt	▲ Ein- / Ausgang	⊕ Laubbaum	⊠ Schachdeckel
▭ Straßenaufbau 300x500 mm	▭ Straßenaufbau 500x500 mm	⊖ Wasserschieber	⊙ Glasschieber
○ Hydrant (Unterflur)	● Straßenbeleuchtung	⊞ Verteilerkasten	⊞ Ortstafel
○ OD-Stein	○ Poller	⊞ Zaun	⊞ Mauer
— Schutzplanke	— Wasserleitung	— Gesteitung	— Telekommunikation
— MW Wasserkanal	— RW Regenwasserkanal	— SW Schmutzwasserkanal	
Planung			
▭ PV-Ablauf 300x500 (sm)	○ Signalmast	⬇ Signalgeber	
— Rinnensteine bis 16 cm, 1-reihig	— Rinnensteine bis 32 cm, 2-reihig	— Rinnensteine bis 50 cm, 3-reihig	
— Kastenrinne	— Barr. Leblelemente Noppenplatten	— Barr. Leblelemente Rippenplatten	
▭ Fahrbahn Landesstraße	▭ Gehweg Muschelkalkpflaster	▭ Erneuerung Asphalttschichten	
▭ Fahrbahn Stadtstraße	▭ Barr. Leblelemente Kontrastplatten	▭ Grundhafter Ausbau Nebenflächen	
▭ Betonsteinpflaster rot, Fahrbahn	▭ Grünfläche / Beet	▭ Winkelschneise, Stützwall	
▭ Parkflächen Rechteckpflaster, anthrazit	▭ Wassergebundene Decke		

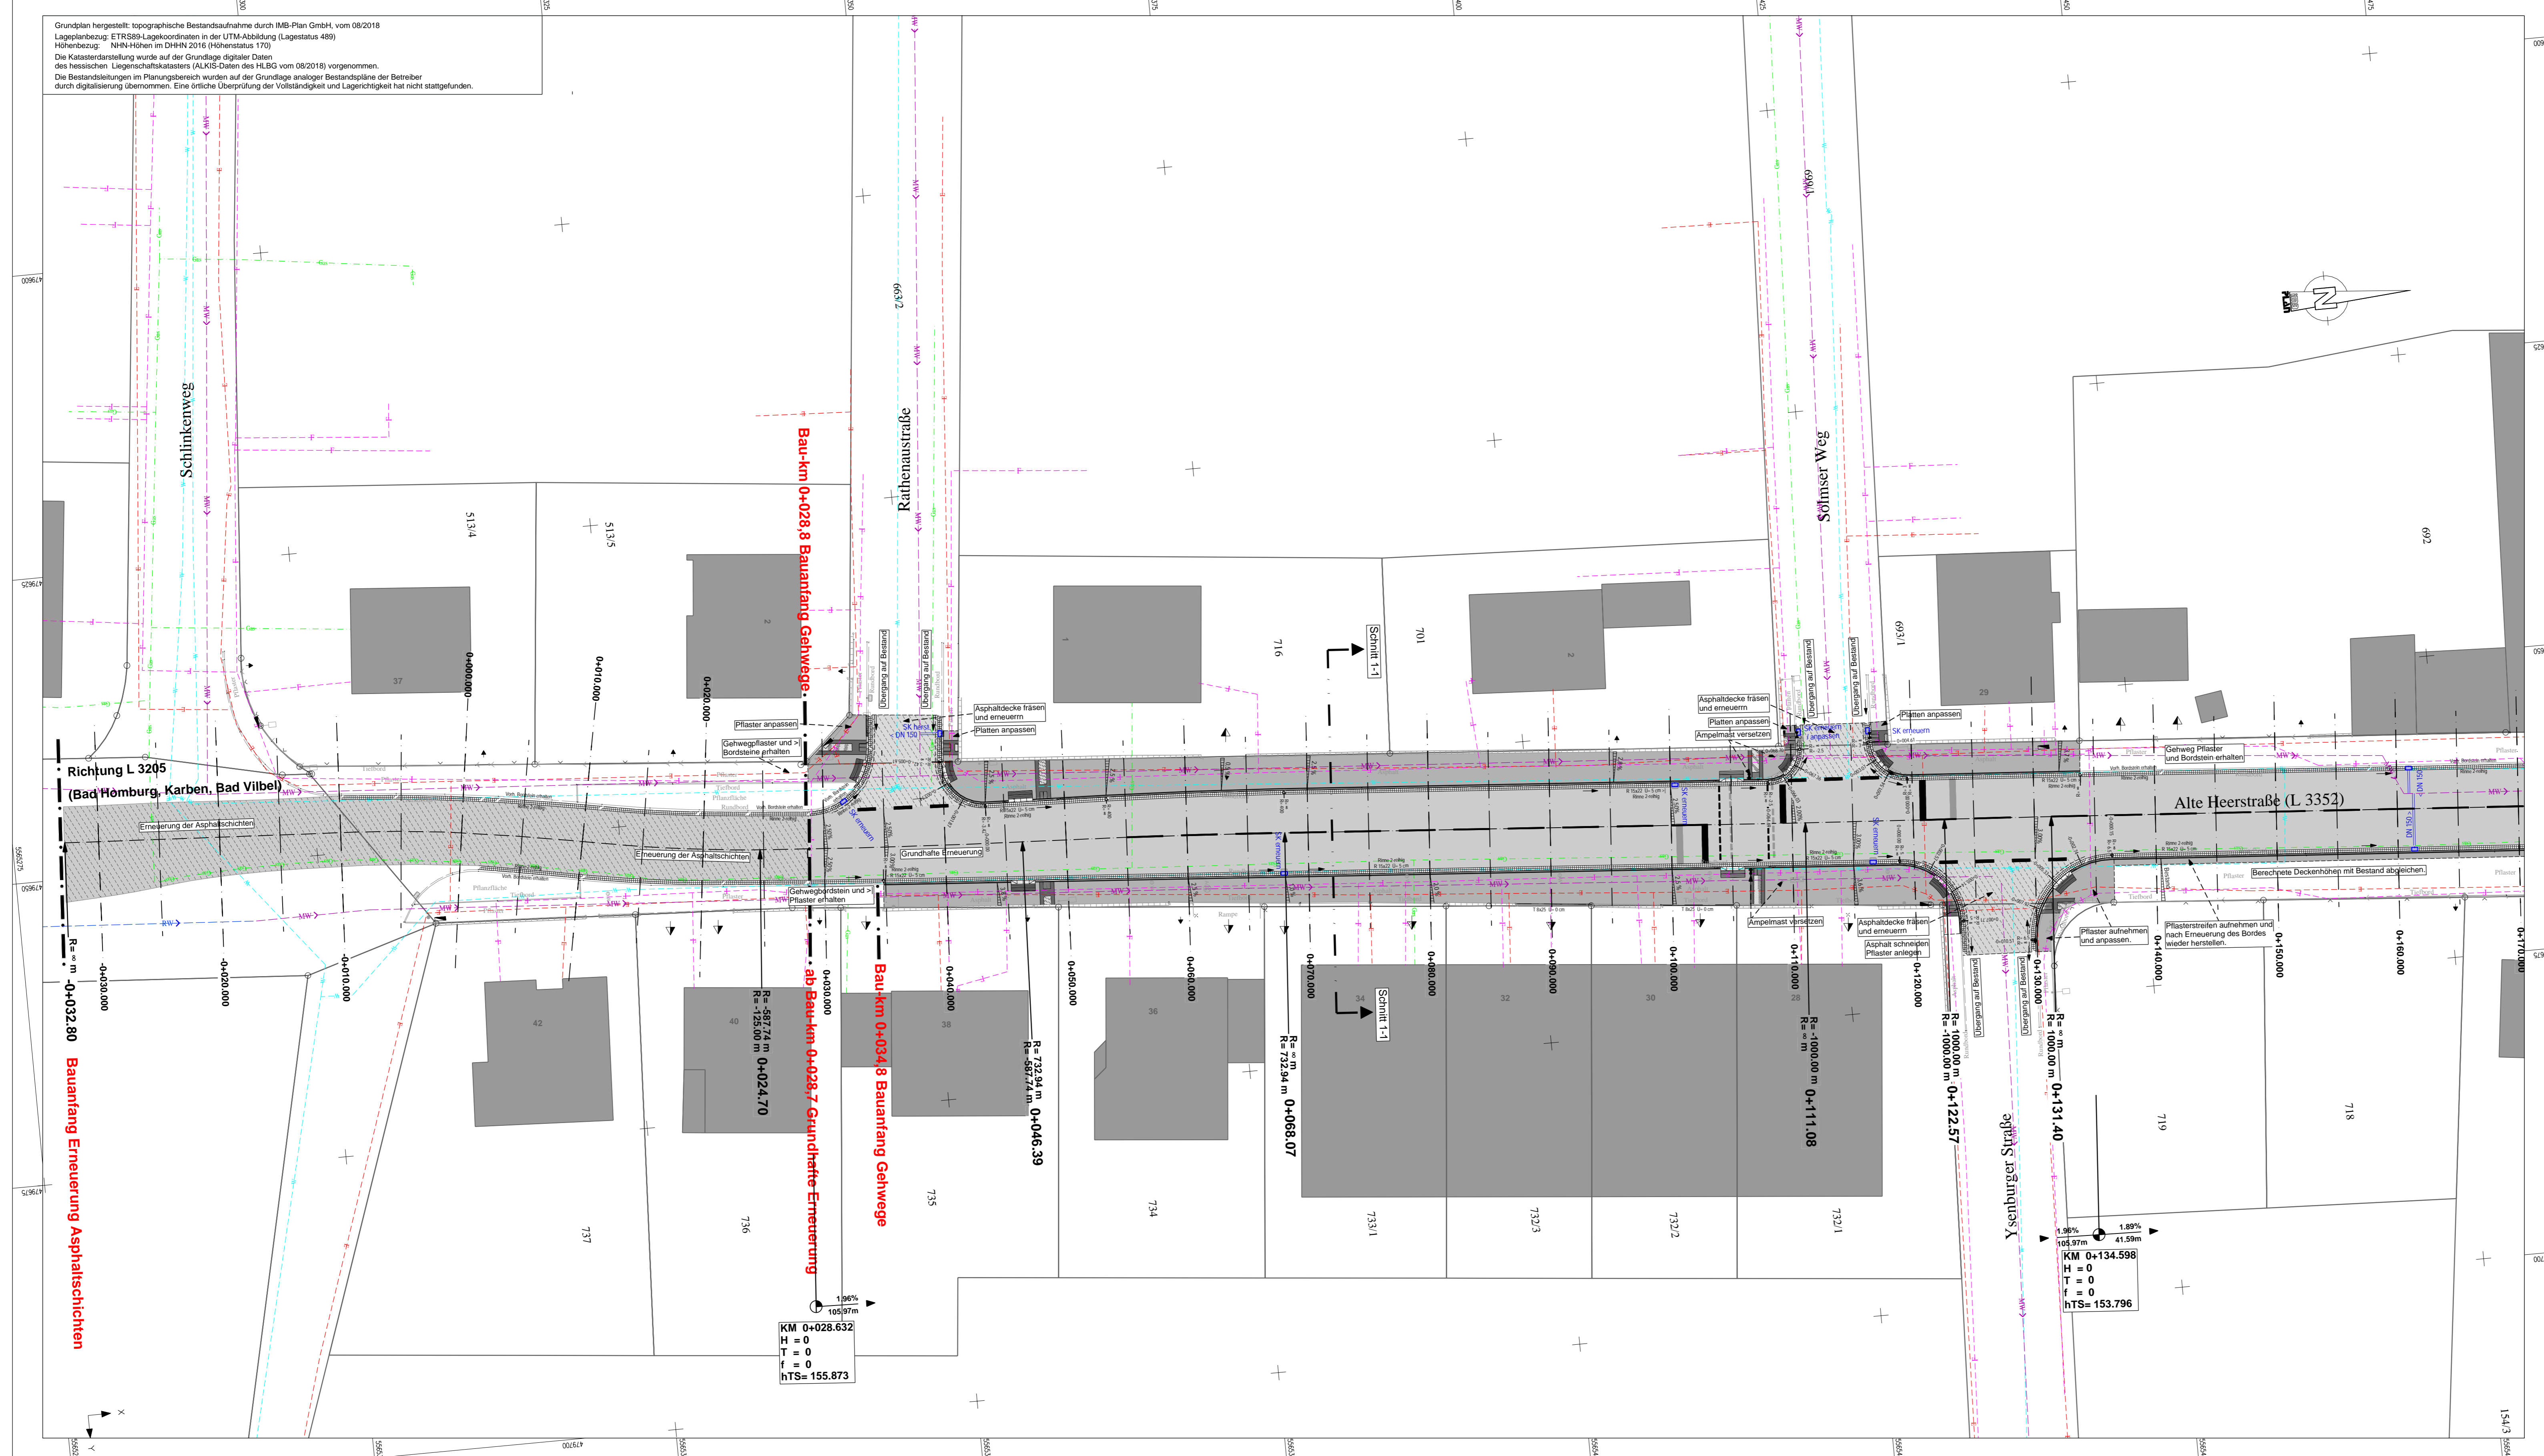

Nr.:	Art der Änderung / Verteiler:	Datum:	Zeichen:

Bl. 1 Bl. 4 Bl. 3 Bl. 2

IMB PLAN
 Ingenieurgesellschaft für Verkehr und Stadtplanung
 Büdesheimer Ring 2 63452 Hanau
 Tel.: +49 6181 906669-0 E-Mail: info@imb-plan.de

Projekt-Nr.: **39-023C Eb**
 Bearbeiter: 11.02.21 Dipl.-Ing. Ebert
 Prüfvermerk:
 Datei / Plot: 324.57 20210211-004.pdf

Magistrat der Stadt Karben
 Rathausplatz 1
 61184 Karben

Aufgestellt:
 Karben, den

i.A.
 Bürgermeister

	Datum	Zeichen
bearbeitet:		
gezeichnet:		
geprüft:		

Ausführungsentwurf

Straße: L 3352
 Alte Heerstraße, Rodheimer Straße

Unterlage / Blatt-Nr.: 5 / 1
 Lageplan

Beginn: zw. NK 5718 009 und 5718 010, Bau-km 1,370 und
 Ende: zw. NK 5718 010 und 5718 011, Bau-km 0,375

Hessen ID: -

Maßstab: 1 : 250

**Ortsdurchfahrt Petterweil
 Umgestaltung und barrierefreier Ausbau
 der Gehwege und Haltestellen**

Aus Sicht der Belange von Hessen Mobil zugestimmt:
 Gelnhausen, den

Hessen Mobil
 Dezernat Planung Mittelhessen

i.A.
 Fachbereichsleiter/in

Richtung L 3205
 (Bad Homburg, Karben, Bad Vilbel)

Bau-km 0+028,8 Bauanfang Gehwege

Bau-km 0+034,8 Bauanfang Gehwege

ab Bau-km 0+028,7 Grundhafte Erneuerung

Bauanfang Erneuerung Asphalttschichten

KM 0+028.632
 H = 0
 T = 0
 F = 0
 hTS = 155.873

1.89%
 105.97m
 41.59m
 KM 0+134.598
 H = 0
 T = 0
 F = 0
 hTS = 153.796