


Grundplan hergestellt: topographische Bestandsaufnahme durch IMB-Plan GmbH, vom 08/2018
 Lageplanbezug: ETRS89-Lagekoordinaten in der UTM-Abbildung (Lagestatus 488)
 Höhenbezug: NNH-Höhen im DHHN 2016 (Höhenstatus 170)
 Die Katasterdarstellung wurde auf der Grundlage digitaler Daten des heidischen Liegenschaftskatasters (ALKIS-Daten des HLBG vom 08/2018) vorgenommen.
 Die Bestandsleitungen im Planungsbereich wurden auf der Grundlage analoger Bestandspläne der Betreiber durch Digitalisierung übernommen. Eine örtliche Überprüfung der Vollständigkeit und Legenrichtigkeit hat nicht stattgefunden.

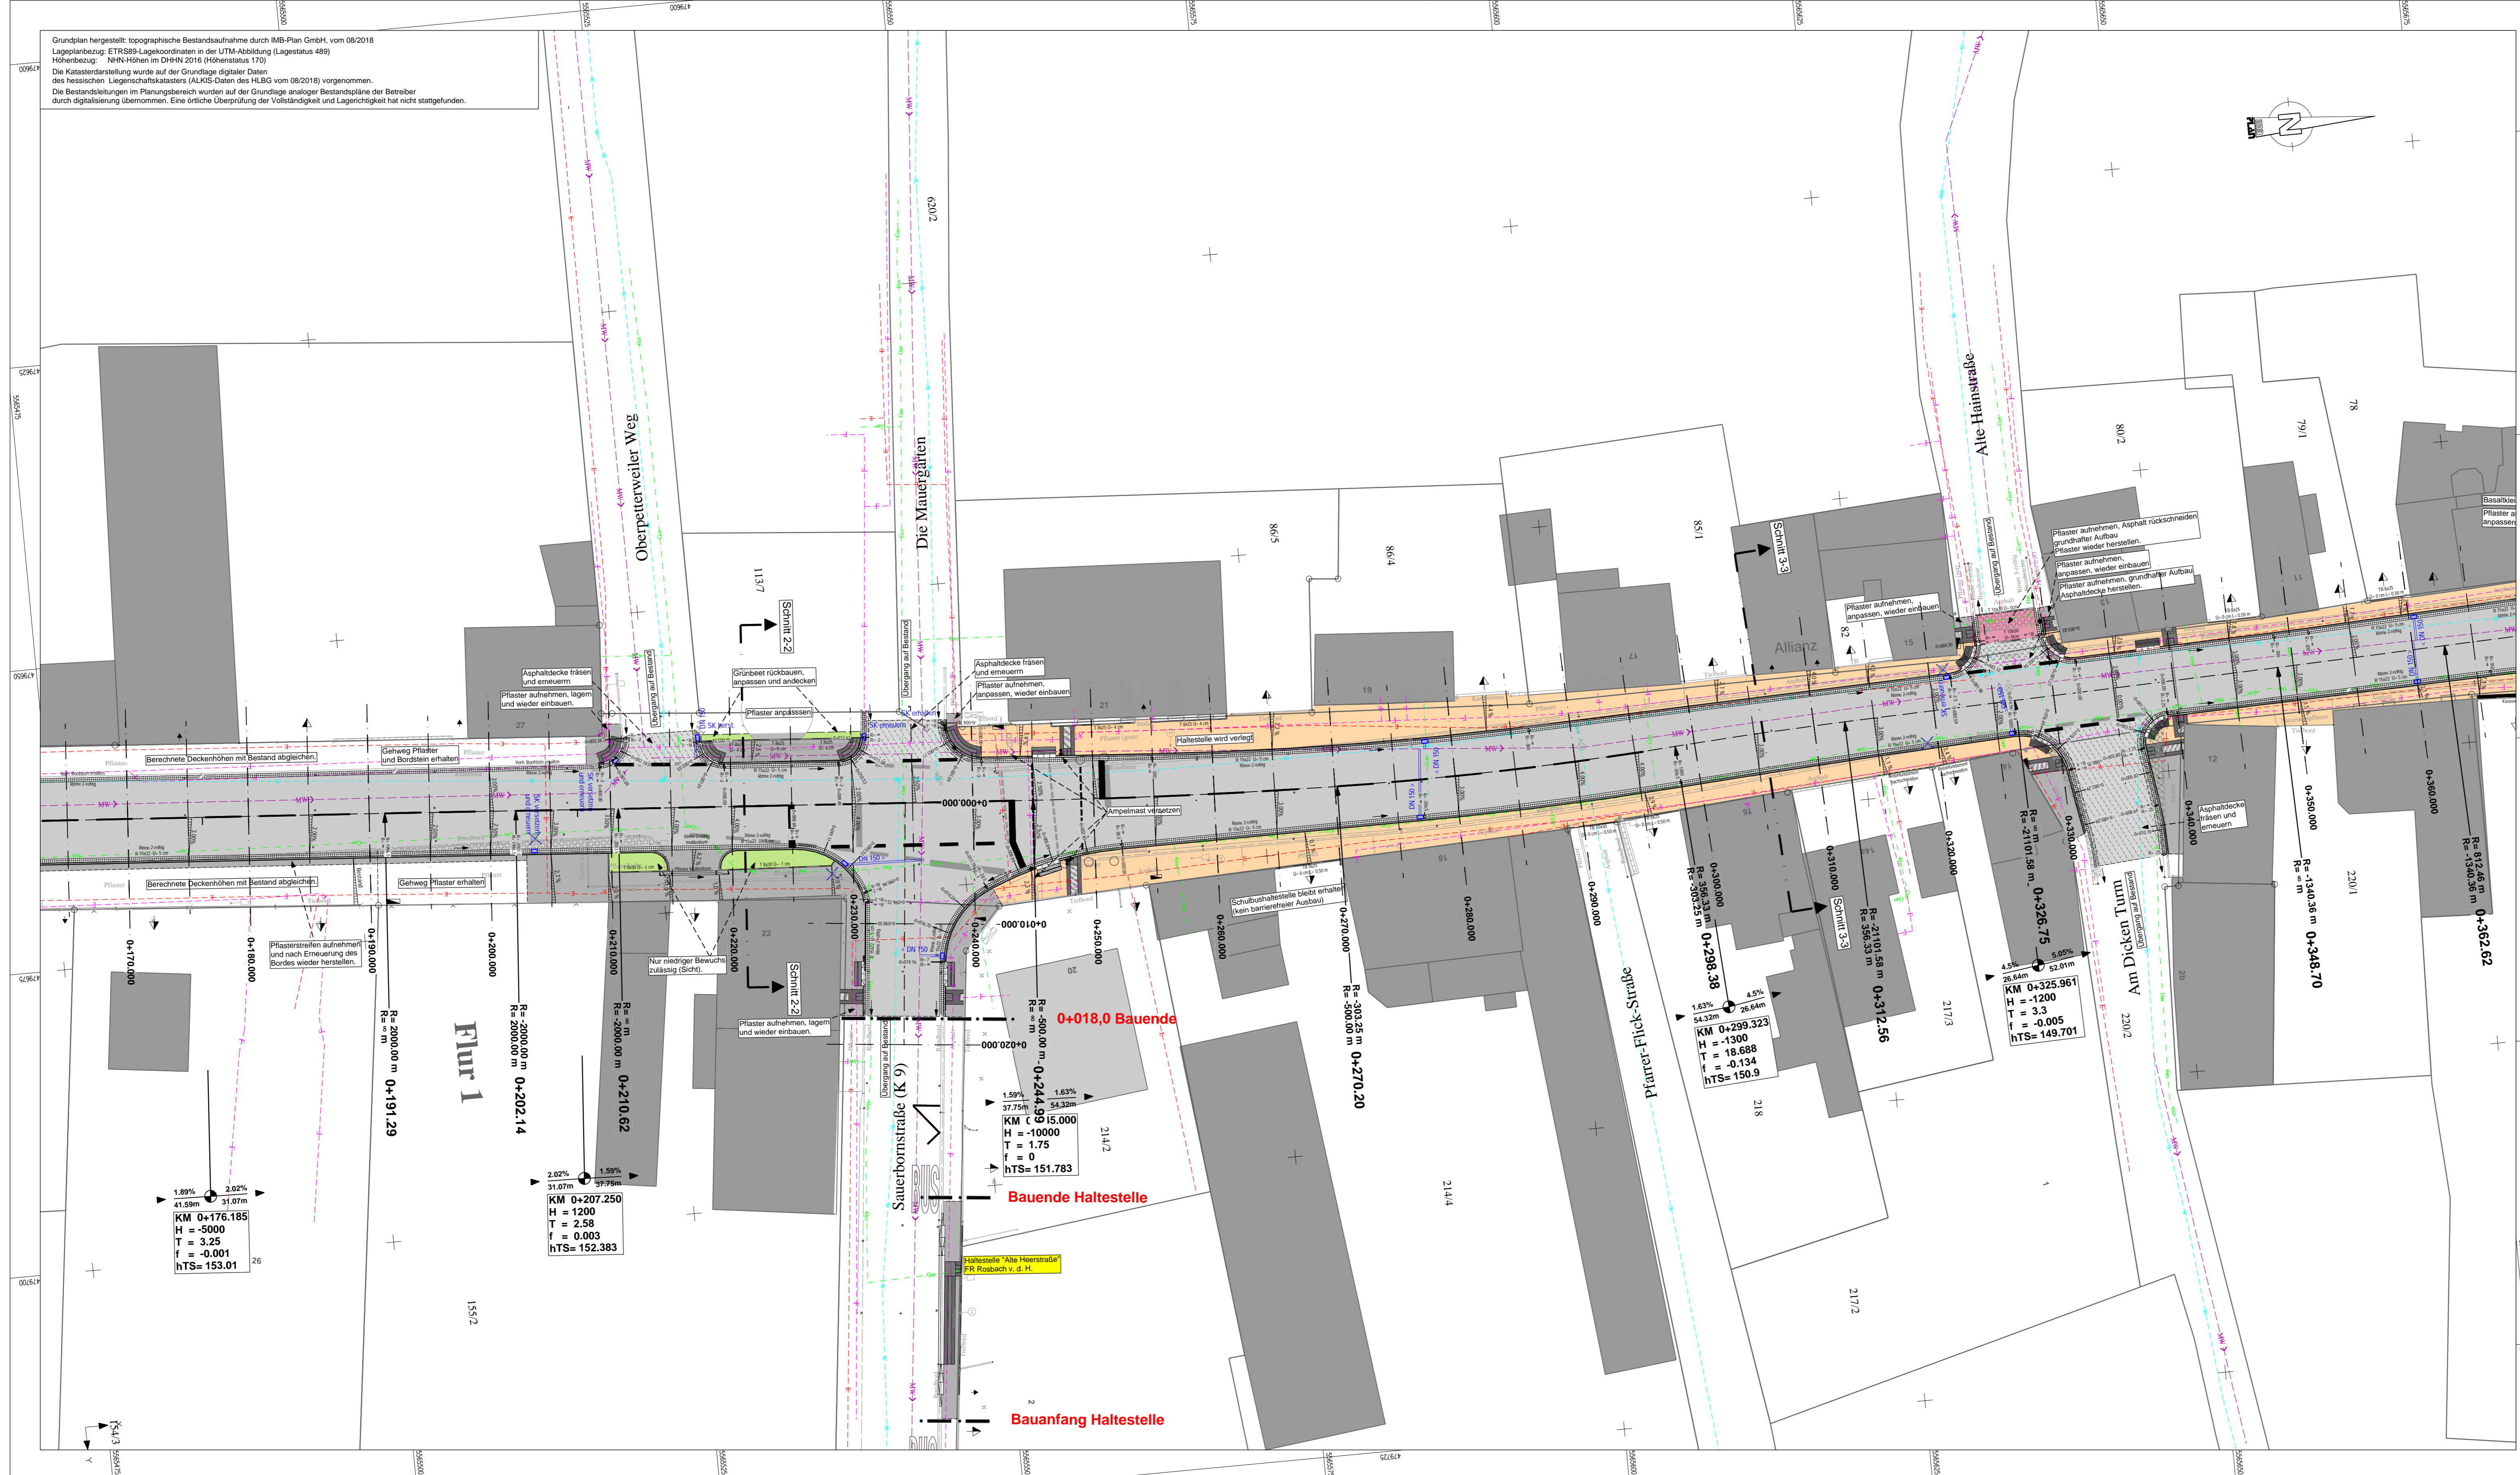

Zeichenerklärung

Bestand		Planung	
▲ Ein- / Ausfahrt	▲ Ein- / Ausgang	○ Signalmast	◀ Signalgeber
▭ Straßenablauf 300x500 mm	▭ Straßenablauf 500x500 mm	▭ Rinnensteine be 16 cm, 1-reihig	▭ Rinnensteine be 32 cm, 2-reihig
○ Hydrant (Unterflur)	● Straßenbeleuchtung	▭ Kastenrinne	▭ Barr. Leblelemente Noppenplatten
○ OD-Stein	○ Poller	▭ Fahrbahn Landesstraße	▭ Fahrbahn Stadtstraße
— Schutzplanke	— Wasserleitung	▭ Betonsteinpflaster rot, Fahrbahn	▭ Parkflächen Rechteckpflaster, anthrazit
— Mischwasserkanal	— Regenwasserkanal	▭ Gehweg Muschelkalkpflaster	▭ Gehweg Leblelemente Kontrastplatten
— Gasteilung	— Telekommunikation	▭ Grundfläche / Beet	▭ Wassergebundene Decke
— Schachdeckel	— Gasschieber	▭ Erneuerung Asphalttschichten	▭ Winkelsteine, Stützwand
— Verteilerkasten	— Ortstafel		
— Zaun	— Mauer		

Nr.:	Art der Änderung / Verteiler:	Datum:	Zeichen:
------	-------------------------------	--------	----------

Bl. 1 Bl. 4 Bl. 3 Bl. 2

IMB PLAN
 Ingenieurgesellschaft für Verkehr und Stadtplanung
 Büdeshheimer Ring 2 63452 Hanau
 Tel.: +49 6181 906669-0 E-Mail: info@imb-plan.de

Projekt-Nr.: **39-023C Eb**
 Bearbeiter: 11.02.21 Dipl.-Ing. Ebert
 Prüfvermerk:
 Datei / Plot: 324-57 20210211-005.pdf

Magistrat der Stadt Karben
 Rathausplatz 1
 61184 Karben

Aufgestellt: Karben, den
 i.A.
 Bürgermeister

	Datum	Zeichen
bearbeitet:		
gezeichnet:		
geprüft:		

Ausführungsentwurf

Straße: L 3352 Alte Heerstraße, Rodheimer Straße	Unterlage / Blatt-Nr.: 5 / 2 Lageplan
Beginn: zw. NK 5718 009 uns 5718 010, Bau-km 1,370 und Ende: zw. NK 5718 010 uns 5718 011, Bau-km 0,375	Maßstab: 1 : 250
Hessen ID: -	

Ortsdurchfahrt Petteurweil
 Umgestaltung und barrierefreier Ausbau
 der Gehwege und Haltestellen

Aus Sicht der Belange von Hessen Mobil zugestimmt:
 Gelbhausen, den
 Hessen Mobil
 Dezernat Planung Mittelhessen

i.A.
 Fachbereichsleiter/in