


Grundplan hergestellt: topographische Bestandsaufnahme durch IMB-Plan GmbH, vom 08/2018  
 Lagebezug: ETRS89-Lagekoordinaten in der UTM-Abbildung (Lagestatus 498)  
 Höhenbezug: NHN-Höhen im DHHN 2016 (Höhenstatus 170)  
 Die Katasterdarstellung wurde auf der Grundlage digitaler Daten des hessischen Liegenschaftskatasters (ALKIS-Daten des HLBG vom 08/2018) vorgenommen.  
 Die Bestandsdarstellungen im Planungsbereich wurden auf der Grundlage analoger Bestandspläne der Betreiber durch Digitalisierung übernommen. Eine örtliche Überprüfung der Vollständigkeit und Lagerichtigkeit hat nicht stattgefunden.

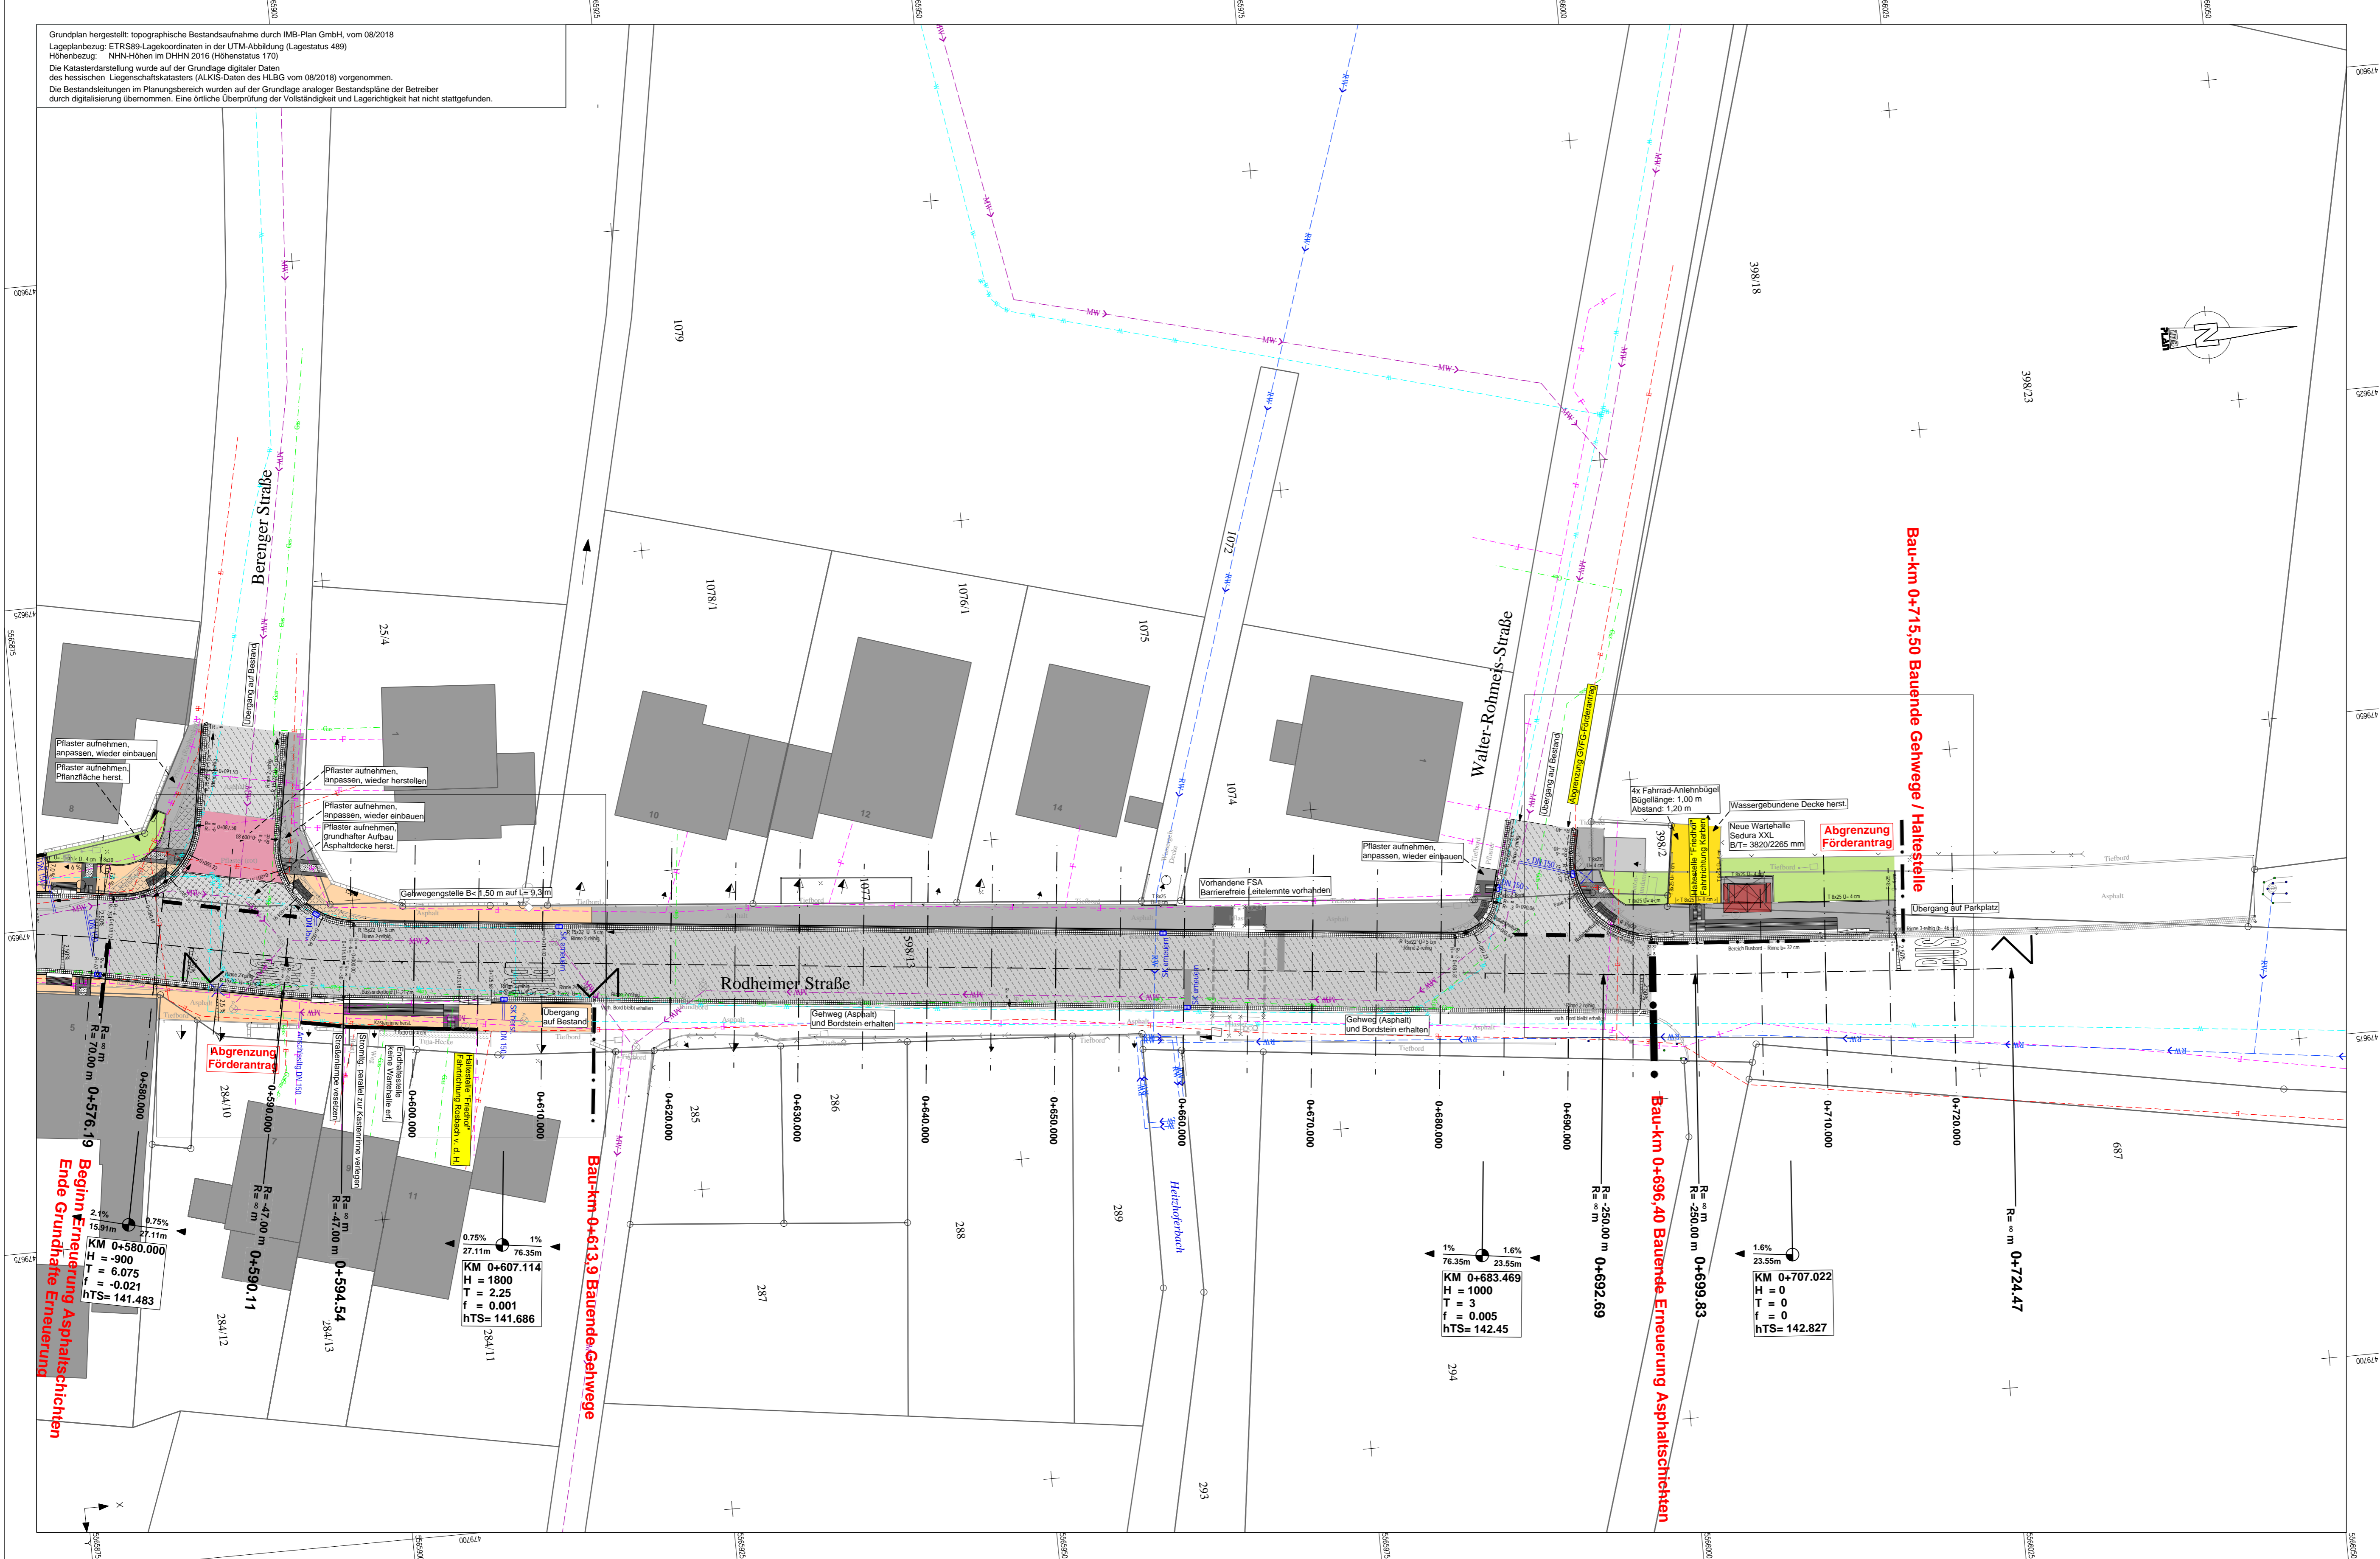

### Zeichenerklärung

Bestand		Planung	
	Ein- / Ausfahrt		Rinnensteine b= 16 cm, 1-reihig
	Straßenablauf 300x500 mm		Signalmast
	Hydrant (Unterflur)		Rinnensteine b= 32 cm, 2-reihig
	OD-Stein		Barr. Leitelemente Noppenplatten
	Schutzplanke		Barr. Leitelemente Rippenplatten
	Wasserleitung		Erneuerung Asphaltdecken
	Gasleitung		Grundhafter Ausbau Nebenflächen
	Mischwasserkanal		Winkelsteine, Stützwall
	Regenwasserkanal		Mauer
	Schmutzwasserkanal		
	Laubbaum		
	Wasserschleber		
	Verteilerkasten		
	Ortstafel		
	Gasschieber		
	Mauer		
	Gehweg		
	Maschalkpflaster		
	Barr. Leitelemente		
	Kontrastplatten		
	Grünfläche / Beet		
	Wassergebundene Decke		

Nr.:	Art der Änderung / Verteiler:	Datum:	Zeichen:
------	-------------------------------	--------	----------

Bl. 1      Bl. 4      Bl.-3      Bl. 2

Ingenieurgesellschaft für Verkehr und Stadtplanung  
 Büdeshimer Ring 2    63452 Hanau  
 Tel.: +49 6181 906669-0    E-Mail: info@imb-plan.de

Projekt-Nr.: **39-023C Eb**  
 Bearbeiter: 11.02.21    Dipl.-Ing. Ebert  
 Prüfvermerk:  
 Datei / Plot: 324.57    20210211-007.pdf

**Magistrat der Stadt Karben**  
 Rathausplatz 1  
 61184 Karben

Aufgestellt: Karben, den  
 i.A. ....  
 Bürgermeister

<p>Hessen Mobil        Straßen- und Verkehrsmanagement</p>	Datum	Zeichen
	gearbeitet:	
	gezeichnet	
	geprüft:	

## Ausführungsentwurf

Straße: L 3352 Alte Heerstraße, Rodheimer Straße Beginn: zw. NK 5718 009 uns 5718 010, Bau-km 1,370 und Ende: zw. NK 5718 010 uns 5718 011, Bau-km 0,375 Hessen ID: -	Unterlage / Blatt-Nr.: 5 / 4 Lageplan Maßstab: 1 : 250
--	--

**Ortsdurchfahrt Petterweil**  
 Umgestaltung und barrierefreier Ausbau der Gehwege und Haltestellen

Aus Sicht der Belange von Hessen Mobil zugestimmt:  
 Gelnhausen, den  
 Hessen Mobil  
 Dezernat Planung Mittelhessen

i.A. ....  
 Fachbereichsleiter/in