

LEGENDE

Abgrenzung des V+E Planes

BIOTOPTYPEN IM GELTUNGSBEREICH DER ERGÄNZUNGSSATZUG


- Acker
- Wirtschaftswiese
- Gehölze, heimisch
- versiegelte Fläche
- Verkehrsgrün

BESTANDSPLAN

**LANDSCHAFTSPLAN
ZUM
VORHABENBEZOGENEN
BEBAUUNGSPLAN**

" BUSBETRIEBSHOF "

**STADT KARBEN
STADTTEIL
BURG - GRÄFENRODE**

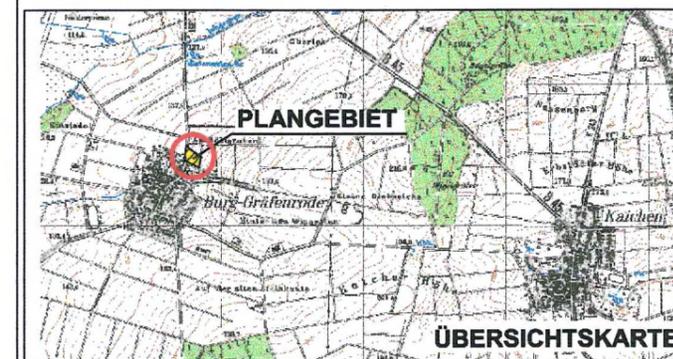

PROJEKT - NR. 00039-00	MAßSTAB 1 : 1000	BEARBEITET	EGEL
		GEZEICHNET	EGENTENMEIER
		GEPRÜFT	EGEL
		FERTIGGESTELLT	26.11.2002

**PLANUNGSGRUPPE
ZIMMER + EGEL GbR**

ARCHITEKTURBÜRO FÜR STÄDTEBAU UND LANDSCHAFTSPLANUNG

TECHNOLOGIEZENTRUM
RODENBACHER CHAUSSEE 6
63457 HANAU - WOLFGANG
PHONE 0 61 81 / 58 21 76-79 FAX 0 61 81 / 58 21 75
e-Mail: Planungsgruppe-ZEG@t-online.de
www.Planungsgruppe-ZEG.de