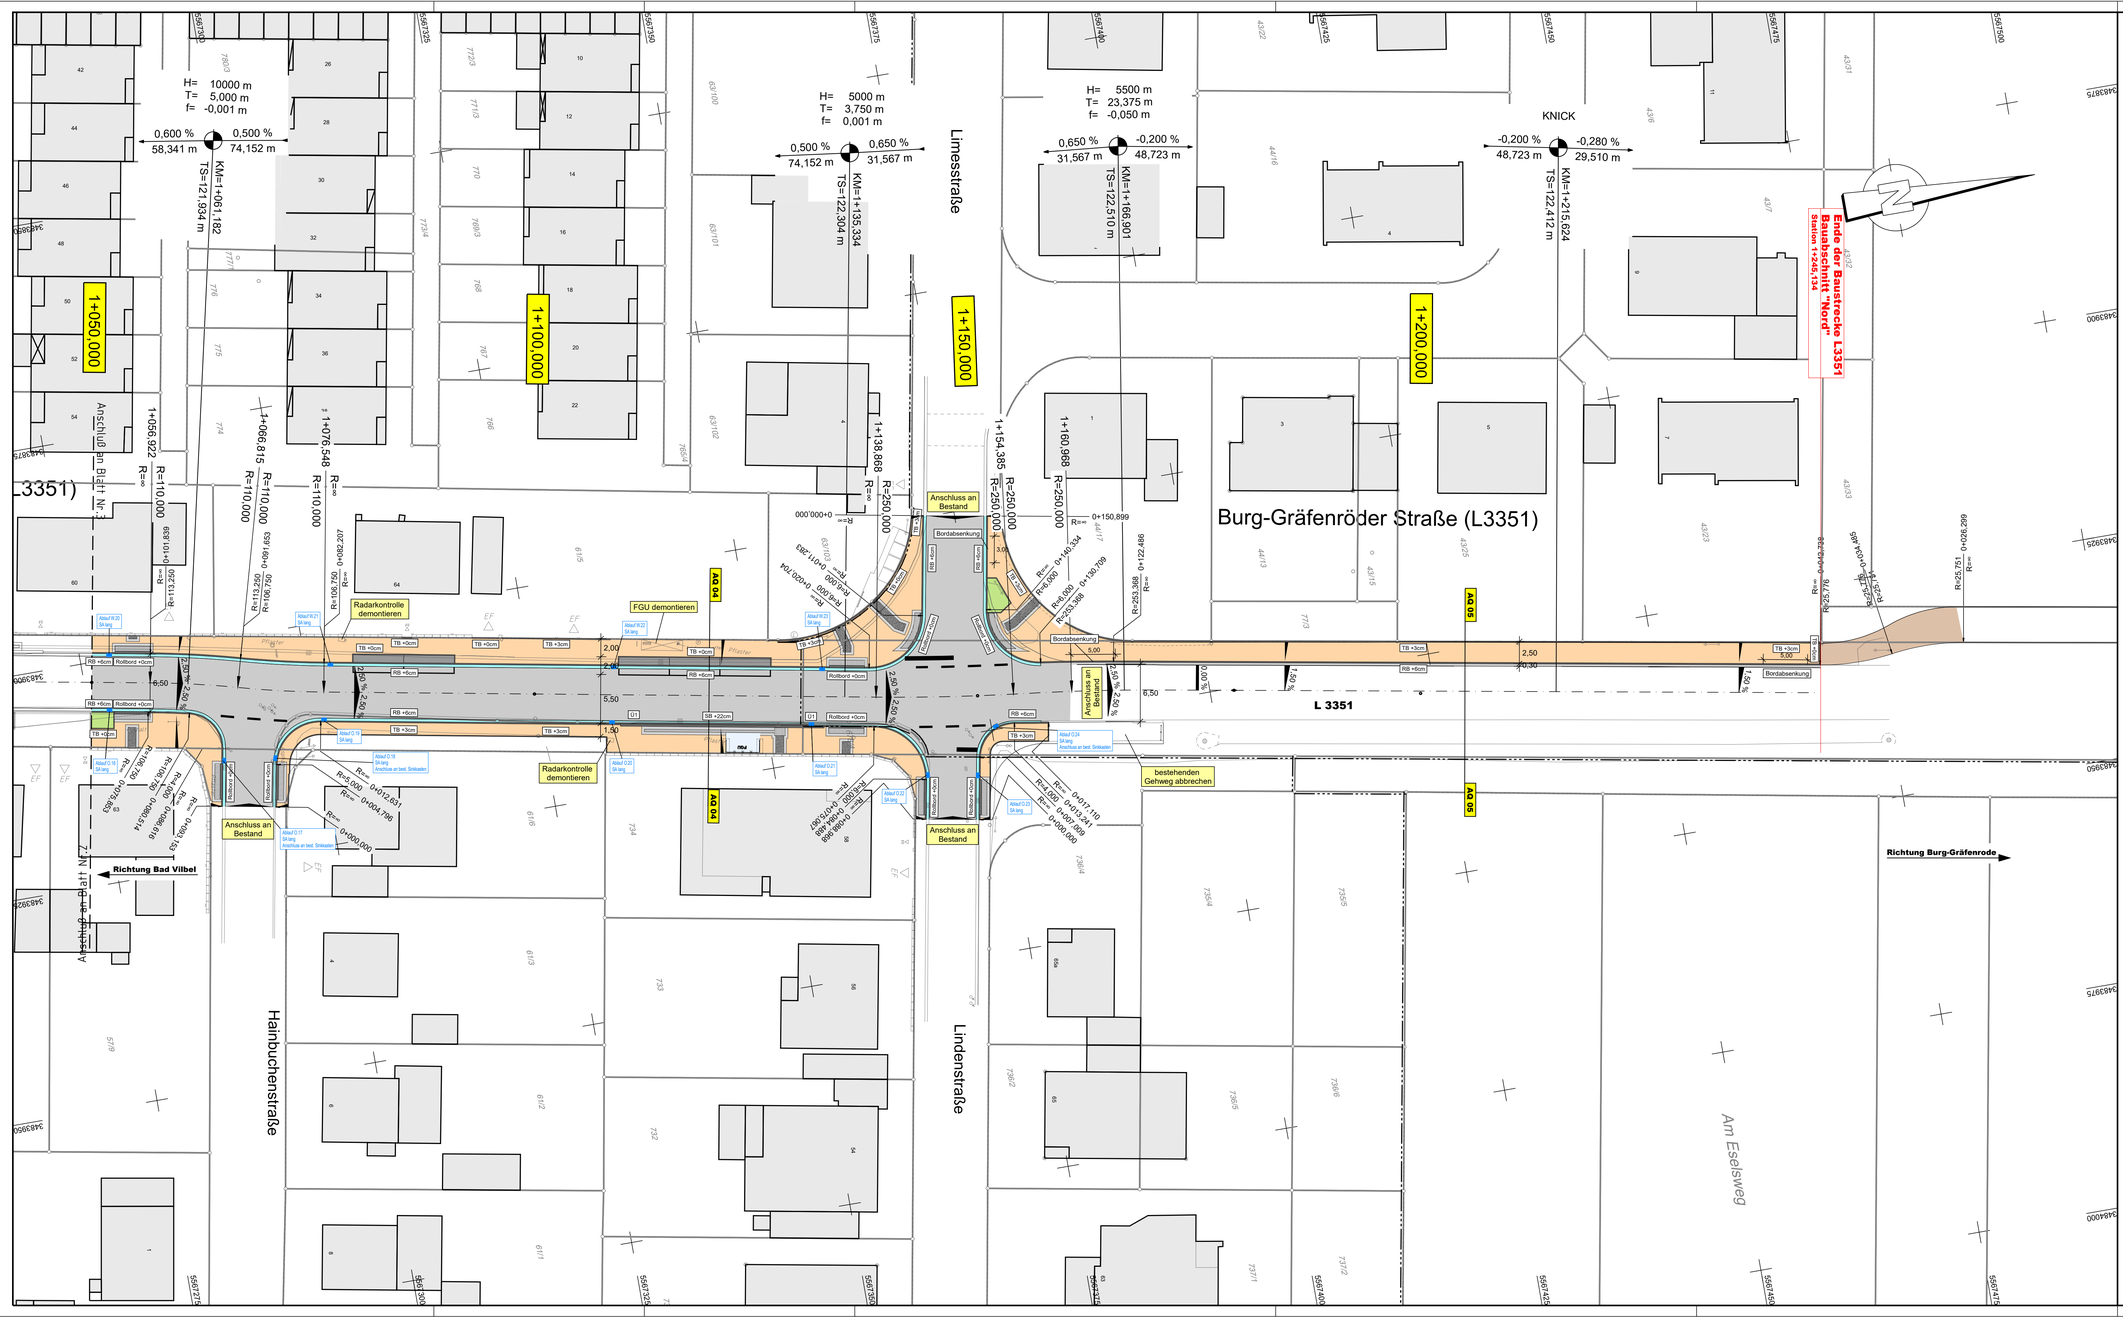

Planungslegende :

- Fahrbahn, Asphalt Grundhafter Ausbau
- Entwässerungsrinne, 1-zeilig/2-zeilig Würfelsteinpflasterrinne
- Parkflächen, Betonsteinpflaster
- Bordsteine, Beton
- Straßenablauf 50x30 cm
- H-T-Punkte
- Querneigung
- Gehweg Betonsteinpflaster, Farbe Muschelkalk, 18x24
- Gehweg Betonsteinpflaster, Farbe Grau, 10x20
- Geh-/Radweg, Asphalt
- Noppenplatten 30/30/8, weiß, ungebundene Bauweise
- Rippenplatten 30/30/8, weiß, ungebundene Bauweise
- Kontraststreifen, Betonsteinpflaster
- Grünflächen

Neigungsbruchpunkt mit Angabe von Station, Halbmesser, Neigung, Neigungslänge und Gefällerichtung

Bordsteine

RB	Rundbordstein Beton	TB	Tiefbordstein Beton
Rollbord	Rollbordstein Beton	SB	Sonderbordstein Haltestelle Beton
Ü1	Übergang Rundbord +6cm auf Sonderbord +22cm, Länge 2,5m		

Bestandslegende :

- best. Revisionsschacht
- best. Straßenablauf 50x30
- best. Straßenablauf 50x50
- best. Sinkkasten
- best. Unterflurhydrant
- best. Oberflurhydrant
- best. Wasserschieber
- best. Gasschieber
- best. Stahlgittermast
- best. Stahlrohrmast
- best. Stahlbetonmast
- best. Holzmast
- best. Poller
- best. Geländer
- best. Sperrpfosten ohne Kette
- best. Sperrpfosten mit Kette
- best. Schaltkasten
- best. Kabelschacht
- best. Leuchte
- best. Lichtsignalanlage
- best. Hinweisschild
- best. Verkehrsschild
- best. Ortsschild
- best. Werbesäule
- best. Haltestellenschild
- best. Papierkorb
- best. Polygonpunkt
- best. Landesdatenbank
- best. Kilometerstein
- best. Laubbaum
- best. Nadelbaum
- best. Hecke
- best. Bewuchsrand
- best. Höhe
- best. Eingang/Einfahrt
- best. Kellerfenster/ best. Lichtschacht
- best. Schutzplanke einfach
- best. Schutzplanke doppelt
- best. Distanzschutzplanke einfach
- best. Distanzschutzplanke doppelt
- best. Katastergrenze mit Grenzpunkt

Lage des Katasters nur informativ!

Index	Art der Änderung	Datum	Name
1	2	3	

AUSFÜHRUNGSPLANUNG

HABERMEHL FOLLMANN
INGENIEURGESELLSCHAFT MBH
Büro Rhein-Neckar
Mailaustraße 57 · 68219 Mannheim
Tel. 0621 / 39 15 87 2 - 0 Fax 0621 / 39 15 87 2 - 19
mannheim@habermehl-follmann.de · www.habermehl-follmann.de

Projekt- Nummer:	RN 2014 130	
gemessen	07/2014	ST
gezeichnet	02/2026	FB
bearbeitet	02/2026	DR
geprüft	Datum	Name

Auftraggeber
Stadt Karben
Rathausplatz 1
61184 Karben

Karben – Hier lässt sich's leben.

Projektbezeichnung
Umgestaltung der OD im Stadtteil Groß-Karben (3. BA)

Planbezeichnung
Lageplan

Anlage: **5**
Blatt: **3**
Format: **116,0 x 89,4 cm**
Maßstab: **1 : 250**

VORABZUG

Aufgestellt und geprüft:
Mannheim, den
Habermehl & Follmann Ingenieurgesellschaft mbH
Mailaustraße 57
68219 Mannheim

Genehmigt:
Karben, den
Magistrat der Stadt Karben
Rathausplatz 1
61184 Karben