



Gangbreiten:  
Hauptgänge = 2,00 m  
Seitengang = 0,90 m

Tischmaße: 1,60 x 0,70 m  
Tischabstand: 1,50 m

- Sitzplatz 0,50 x 0,50 m
- Behindertenplatz

**180 Sitzplätze**

Nr.	Datum	Gez.	Art der Änderung
BAUHERR			
BAULEITUNG			
Bestuhlungsplan Bürgerhaus Okarben Hauptstraße 72, Karben Variante 3 - Veranstaltung			
DATUM 11.03.2019	M=1:100	GEZEICHNET AR GEPRÜFT PH	BLATT Variante 3

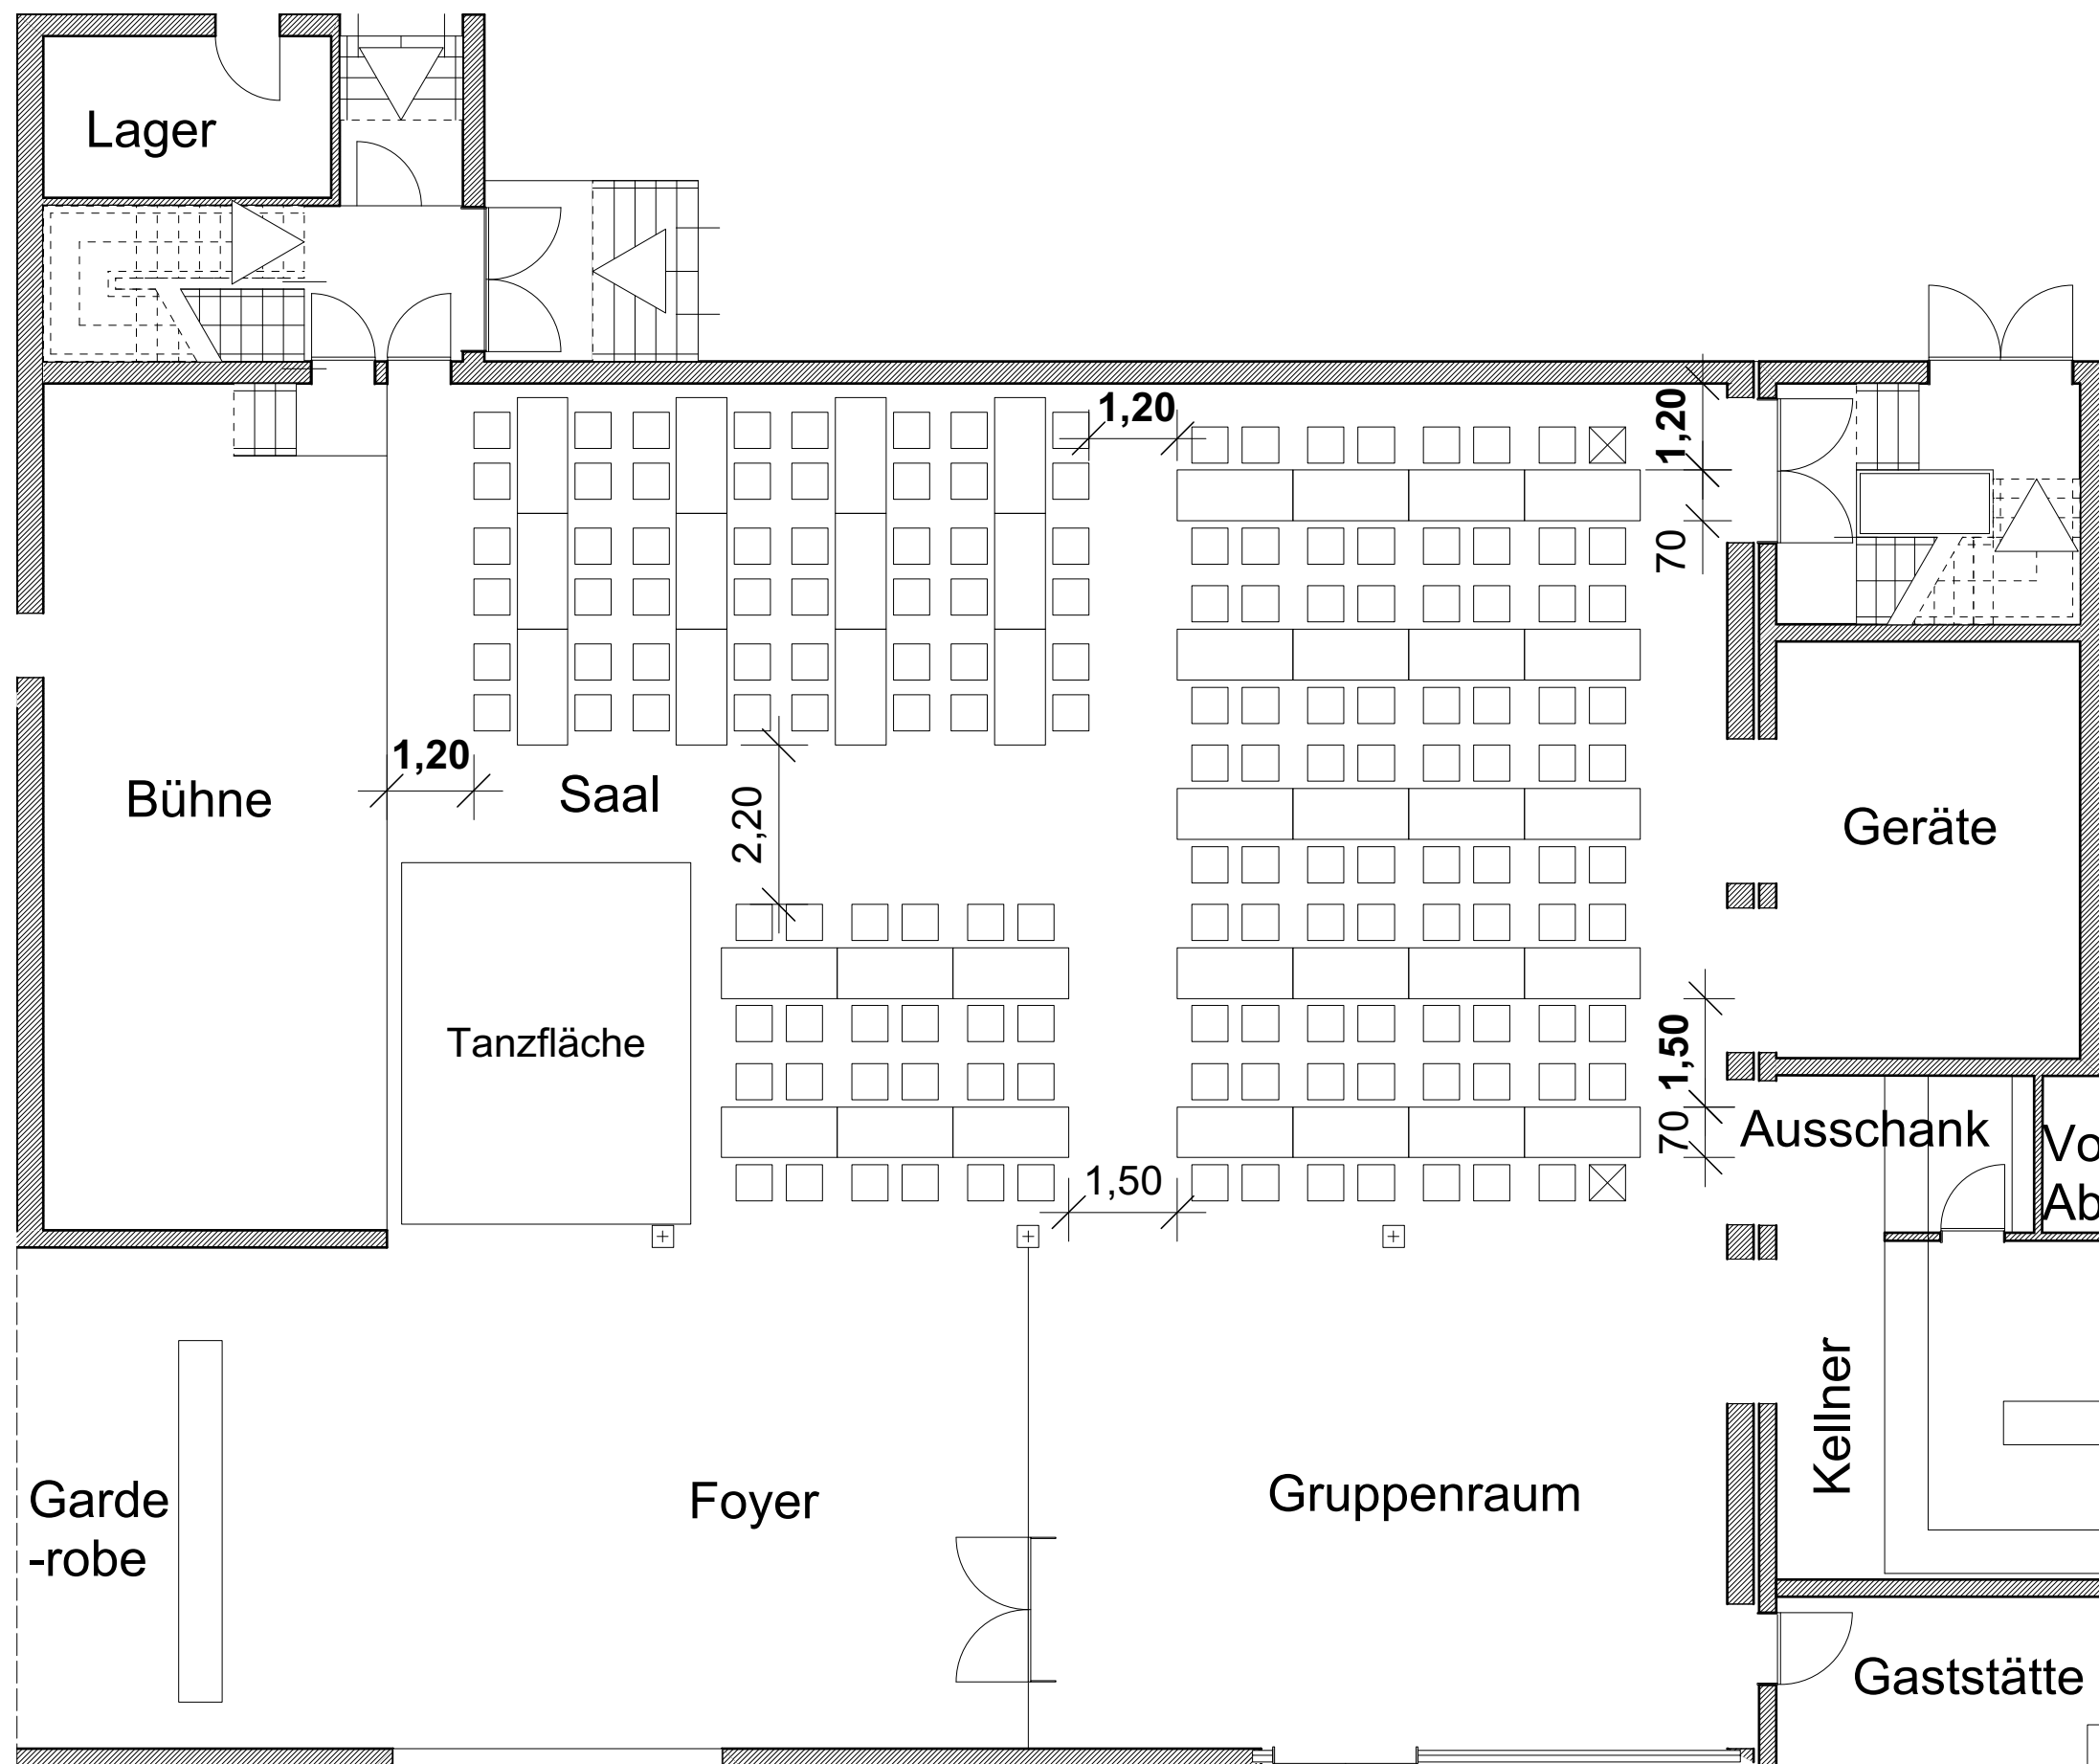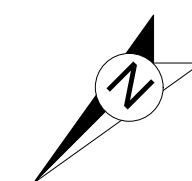

Gangbreiten:  
 Hauptgang = 1,50 m  
 Seitengänge = 1,20 m

Tischmaße: 1,60 x 0,70 m  
 Tischabstand: 1,50 m

- Sitzplatz 0,50 x 0,50 m
- Behindertenplatz

**152 Sitzplätze**

Nr.	Datum	Gez.	Art der Änderung
BAUHERR			
BAULEITUNG			
Bestuhlungsplan Bürgerhaus Okarben			
Hauptstraße 72, Karben			
Variante 4 - Tanz			
DATUM 11.03.2019	M=1:100	GEZEICHNET AR GEPRÜFT PH	BLATT Variante 4