


Gangbreiten: min. 1,20 m

Lichte Durchgangsbreite:
0,40 m

- Sitzplatz 0,50 x 0,50 m
- Behindertenplatz

342 Sitzplätze

Nr.	Datum	Gez.	Art der Änderung
BAUHERR			
BAULEITUNG			
Bestuhlungsplan Bürgerhaus Okarben Hauptstraße 72, Karben Variante 1 - Sitzreihen			
DATUM 11.03.2019	M=1:100	GEZEICHNET AR GEPRÜFT PH	BLATT Variante 1

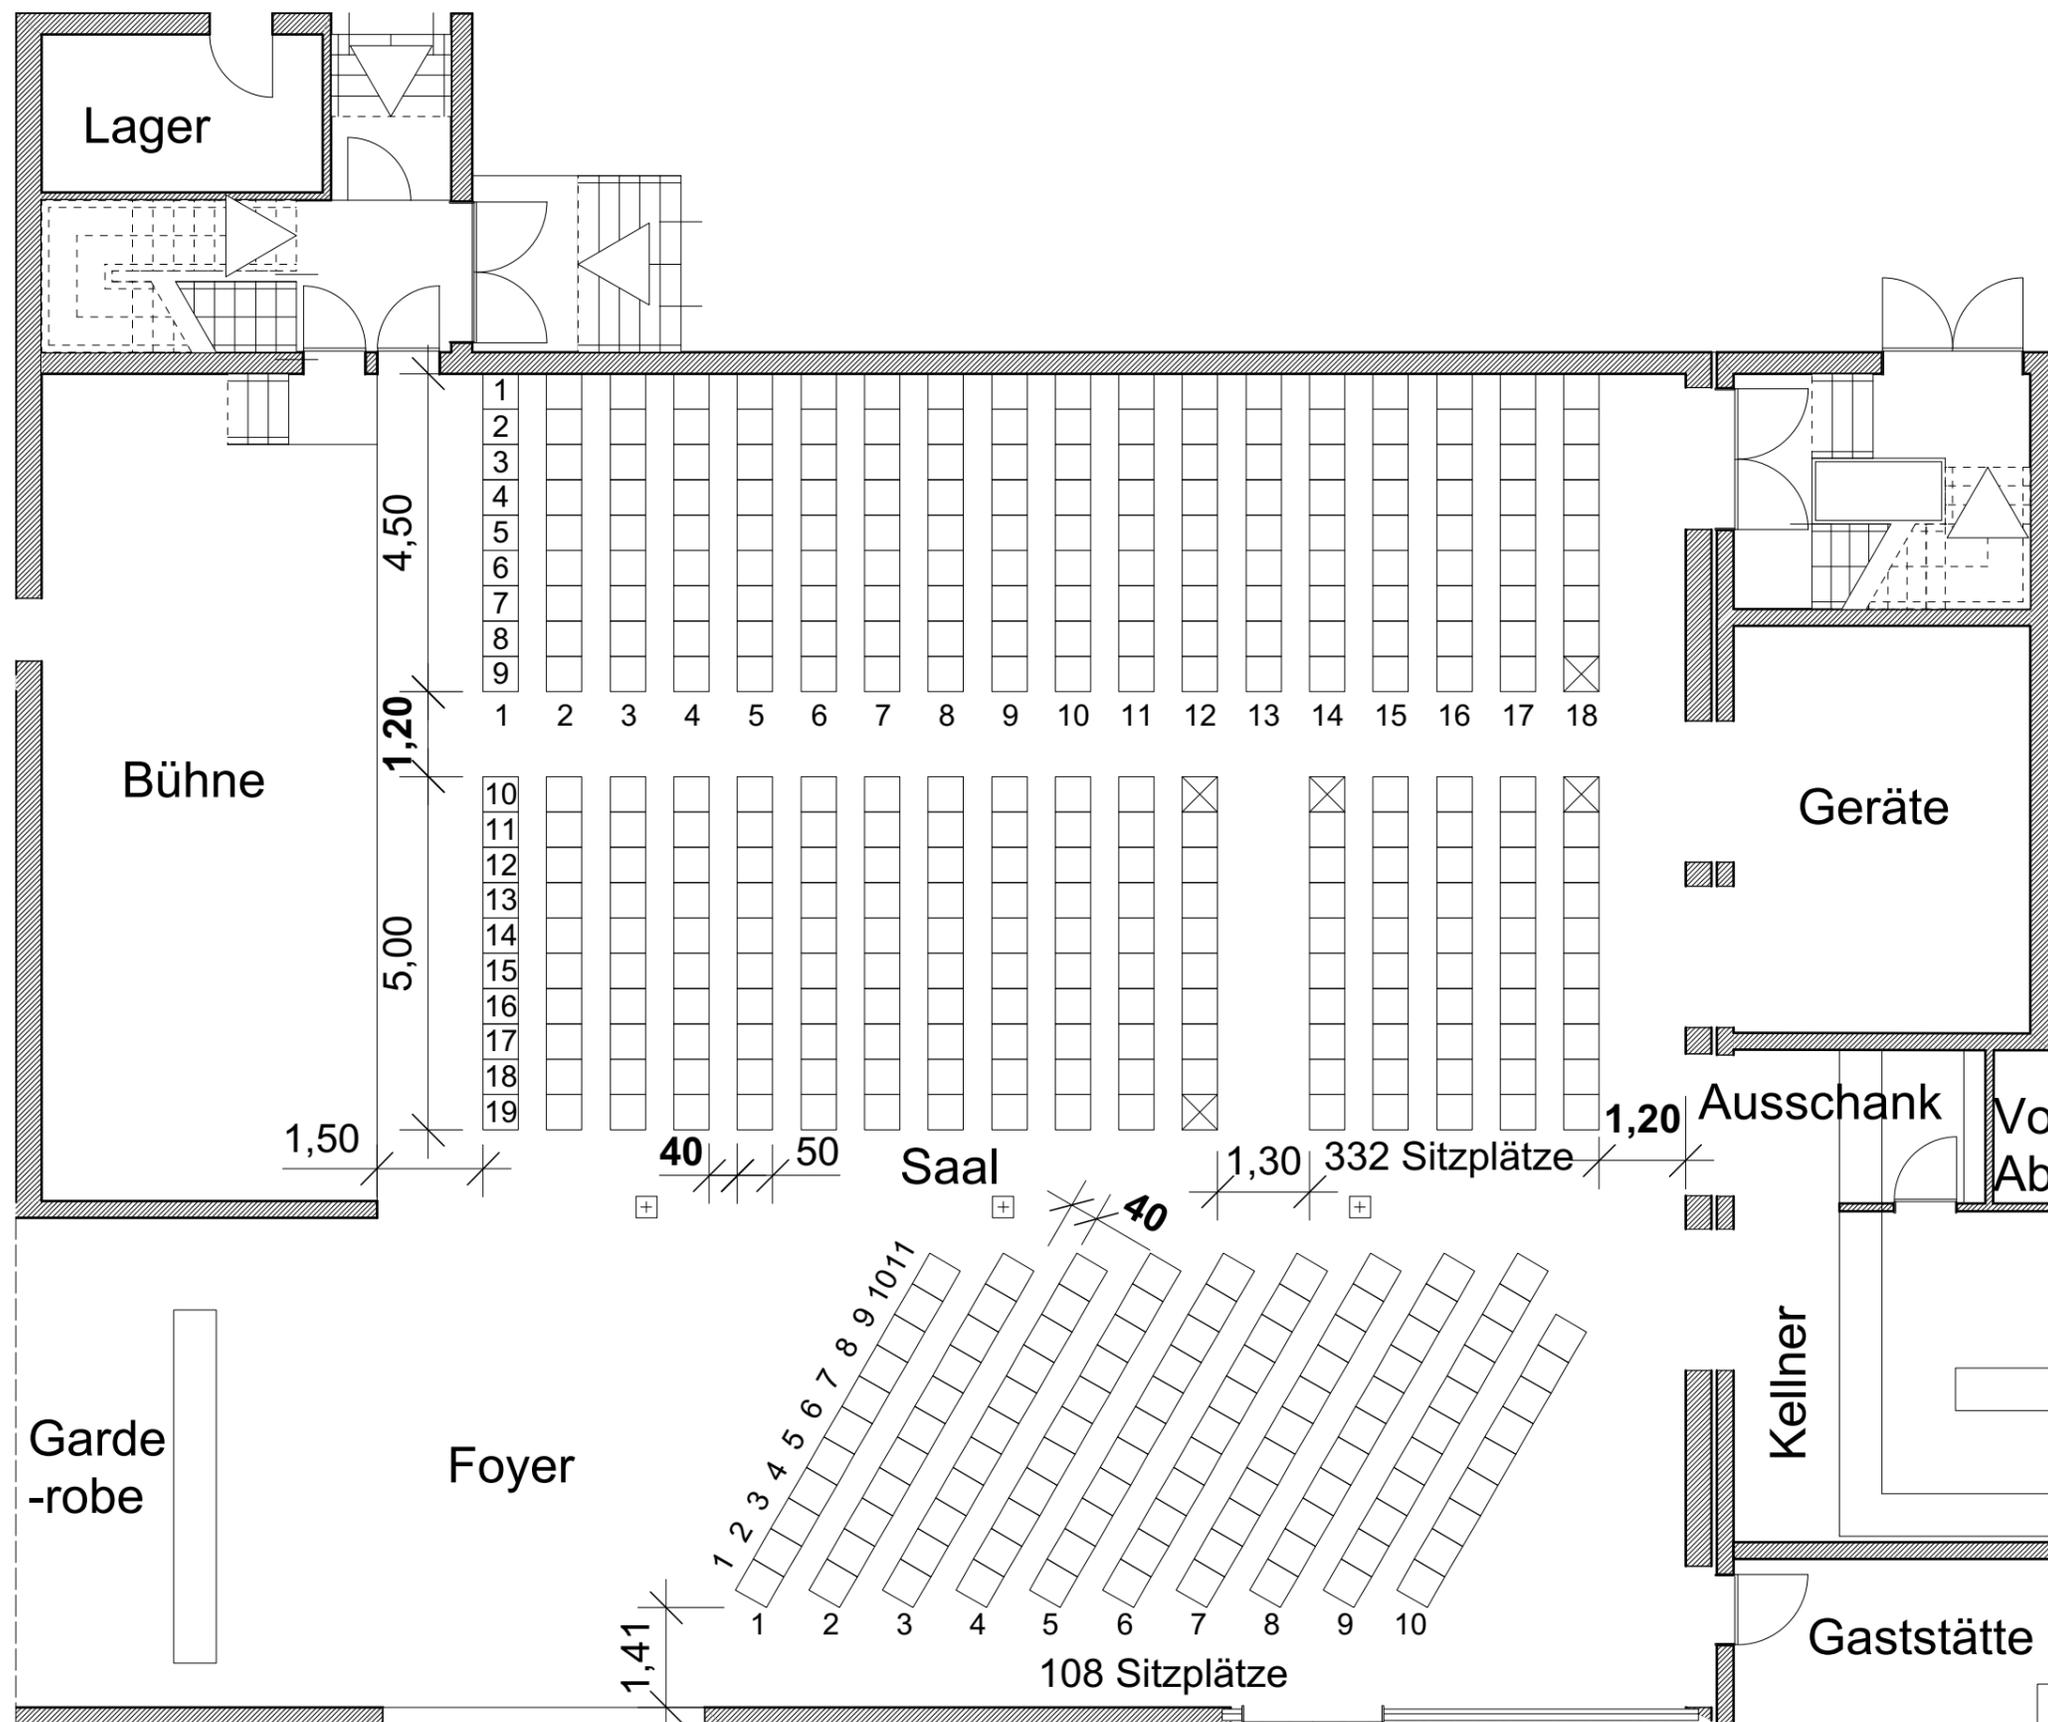

Gangbreiten: min. 1,20 m

Lichte Durchgangsbreite:
0,40 m

- Sitzplatz 0,50 x 0,50 m
- Behindertenplatz

440 Sitzplätze



Nr.	Datum	Gez.	Art der Änderung

BAUHERR

BAULEITUNG

Bestuhlungsplan Bürgerhaus Okarben
Hauptstraße 72, Karben
Variante 1A - Sitzreihen geteilt

DATUM 11.03.2019 M=1:100 GEZEICHNET AR GEPRÜFT PH BLATT Variante 1A

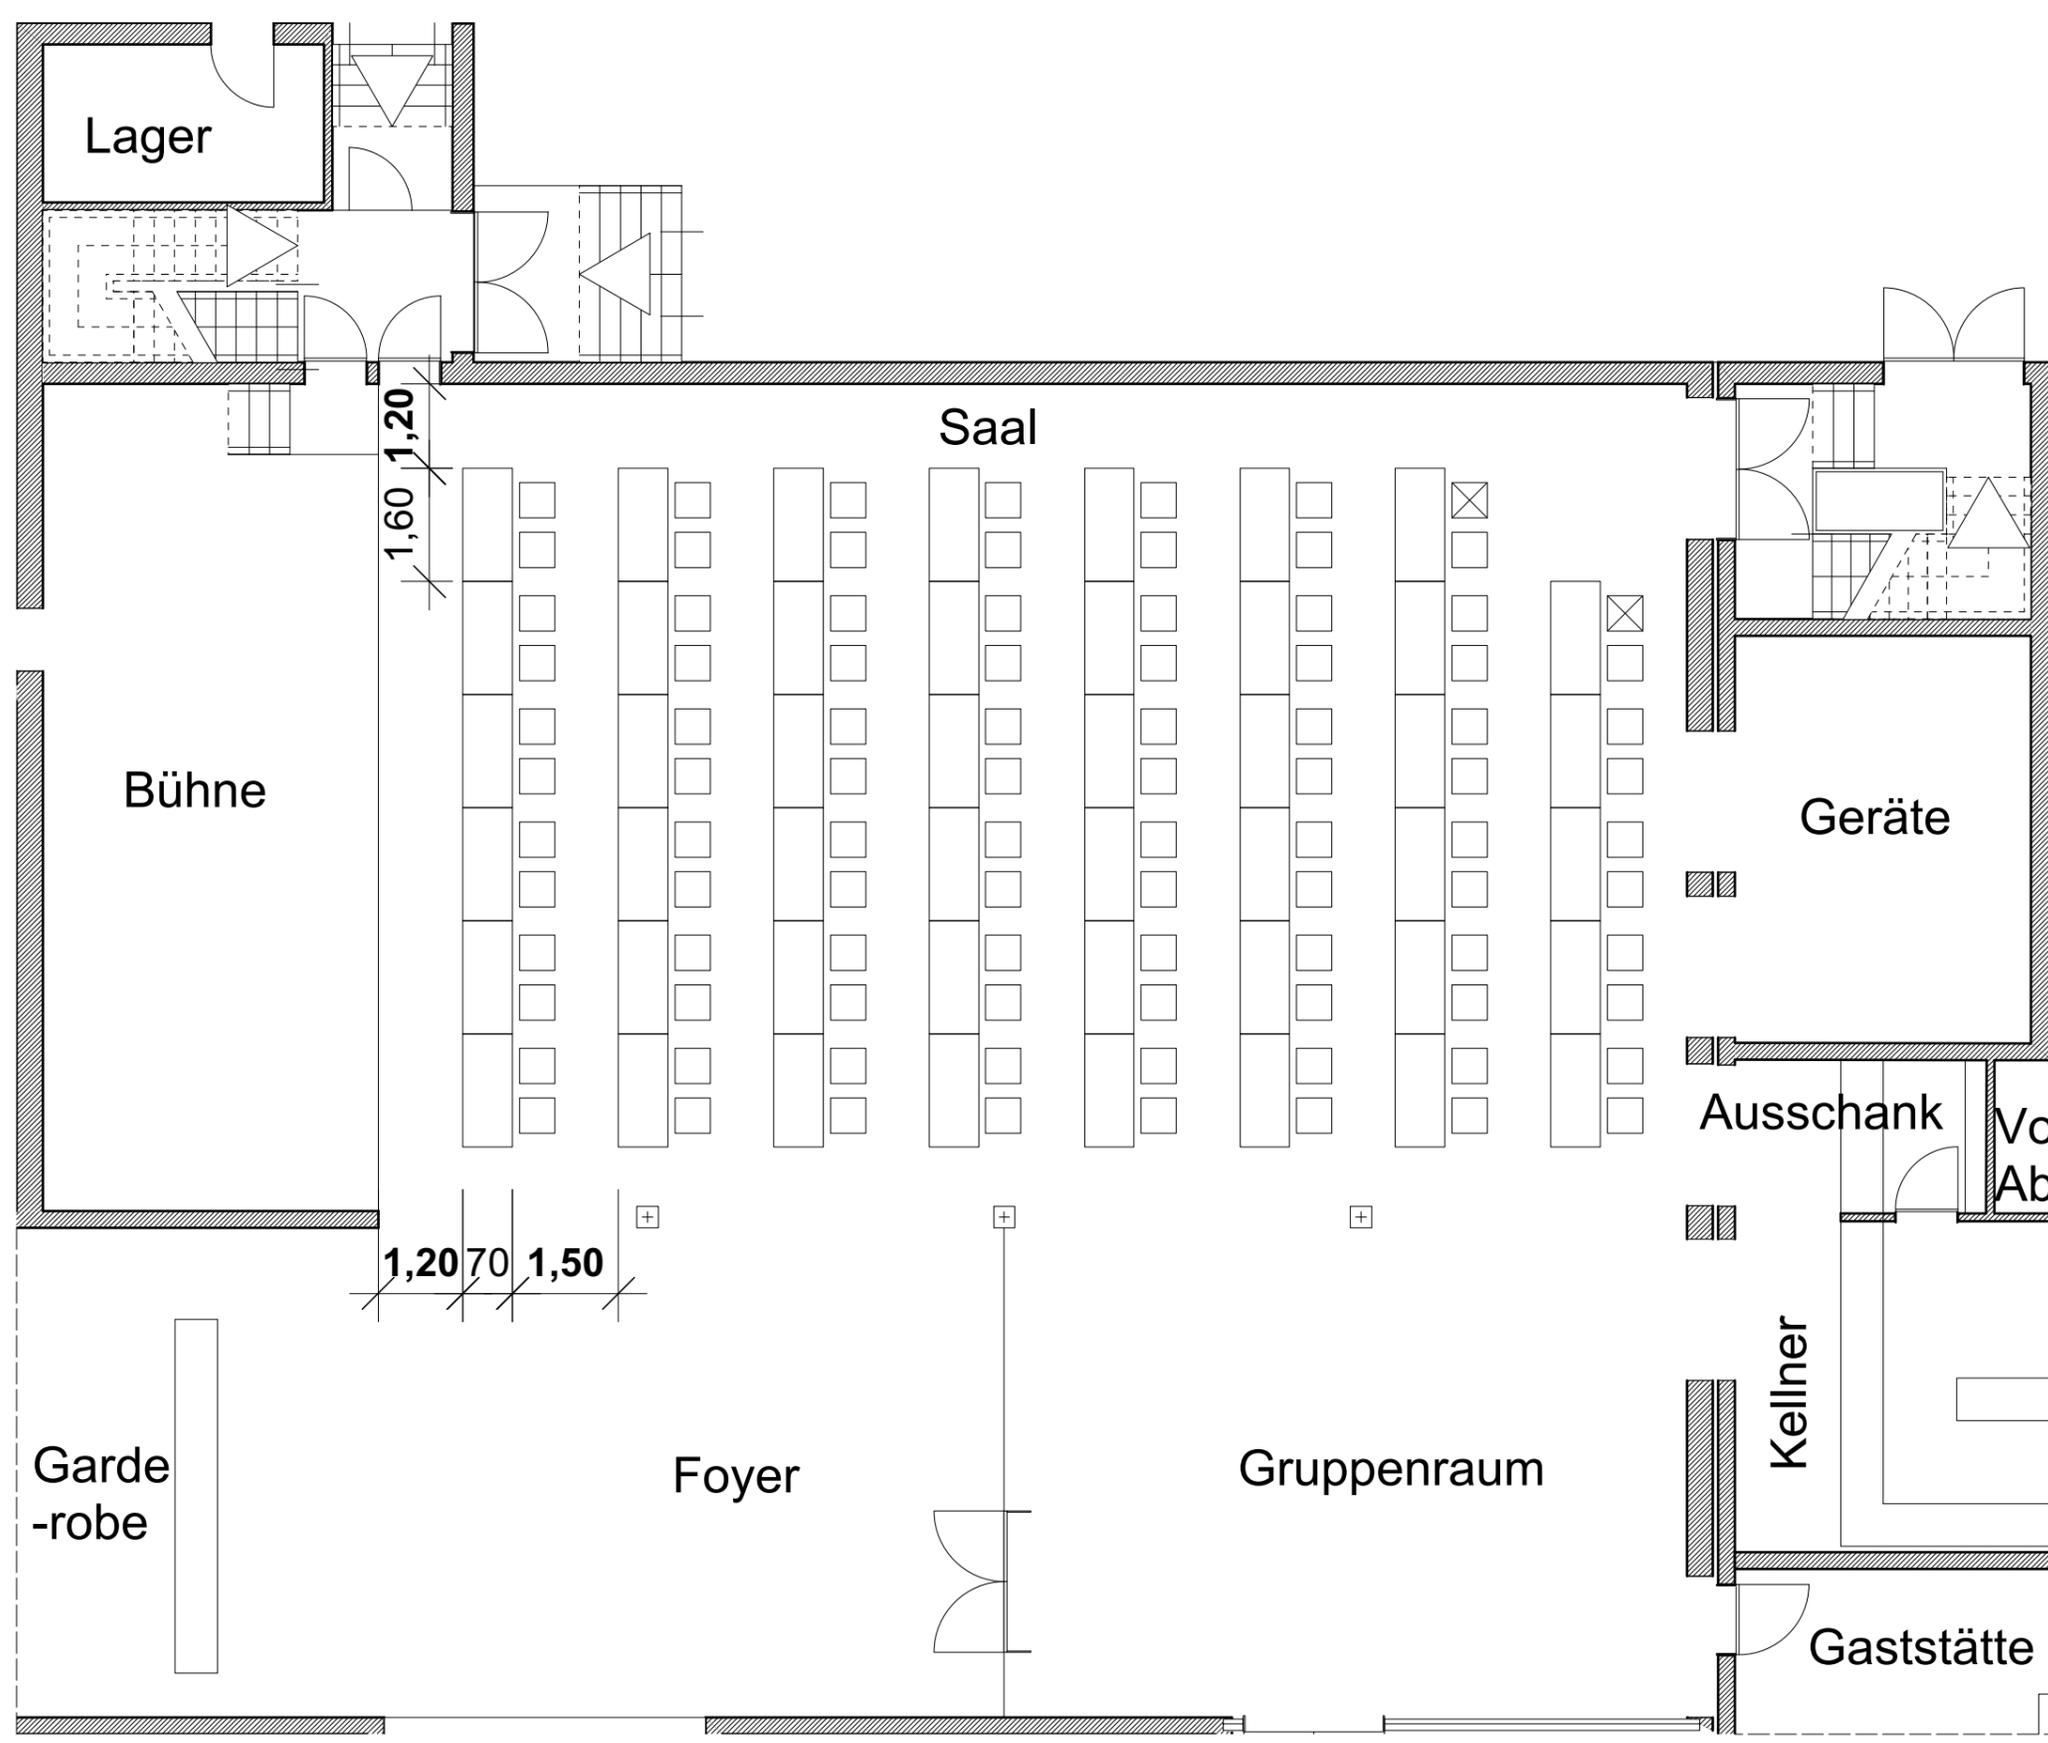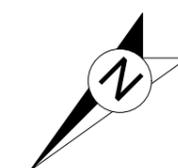

Gangbreiten: min. 1,20 m
Tischmaße: 1,60 x 0,70 m
Tischabstand: 1,50 m

- Sitzplatz 0,50 x 0,50 m
- Behindertenplatz



94 Sitzplätze

Nr.	Datum	Gez.	Art der Änderung

BAUHERR

BAULEITUNG

Bestuhlungsplan Bürgerhaus Okarben
Hauptstraße 72, Karben
Variante 2 - Kongress

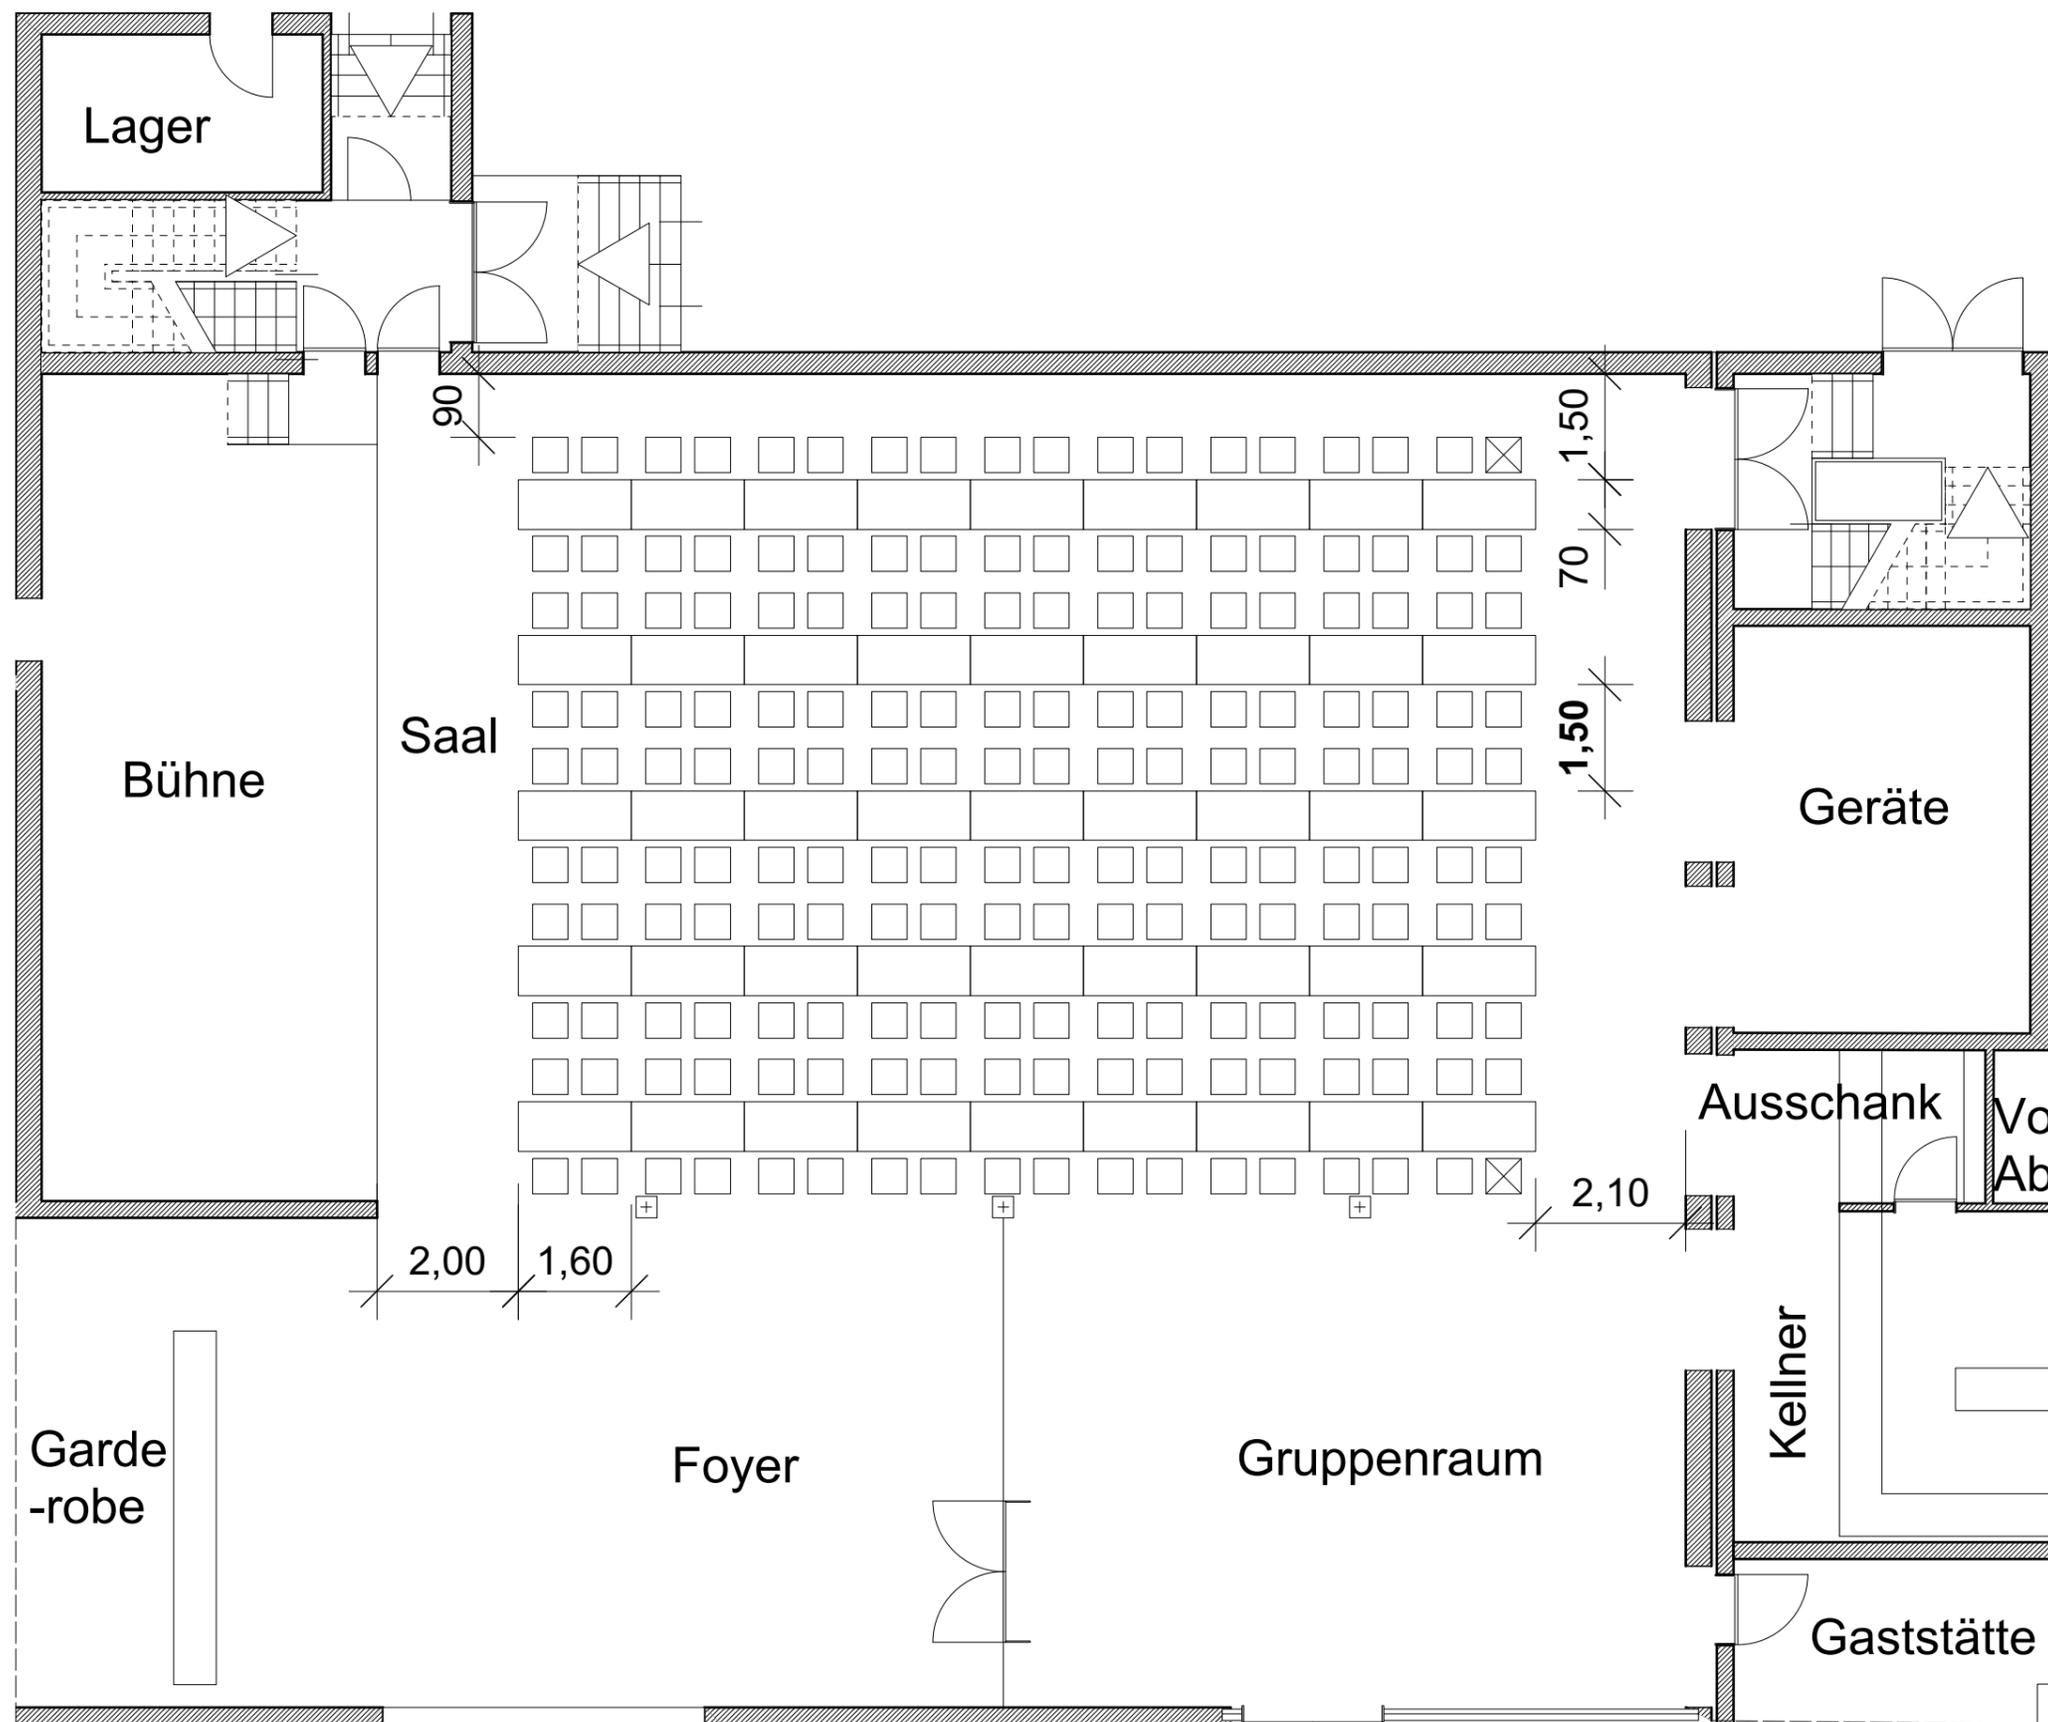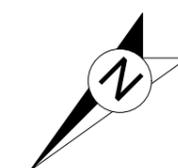



Gangbreiten:
Hauptgänge = 2,00 m
Seitengang = 0,90 m

Tischmaße: 1,60 x 0,70 m
Tischabstand: 1,50 m

- Sitzplatz 0,50 x 0,50 m
- Behindertenplatz

180 Sitzplätze

Nr.	Datum	Gez.	Art der Änderung
BAUHERR			
BAULEITUNG			
Bestuhlungsplan Bürgerhaus Okarben Hauptstraße 72, Karben Variante 3 - Veranstaltung			
DATUM 11.03.2019	M=1:100	GEZEICHNET AR GEPRÜFT PH	BLATT Variante 3

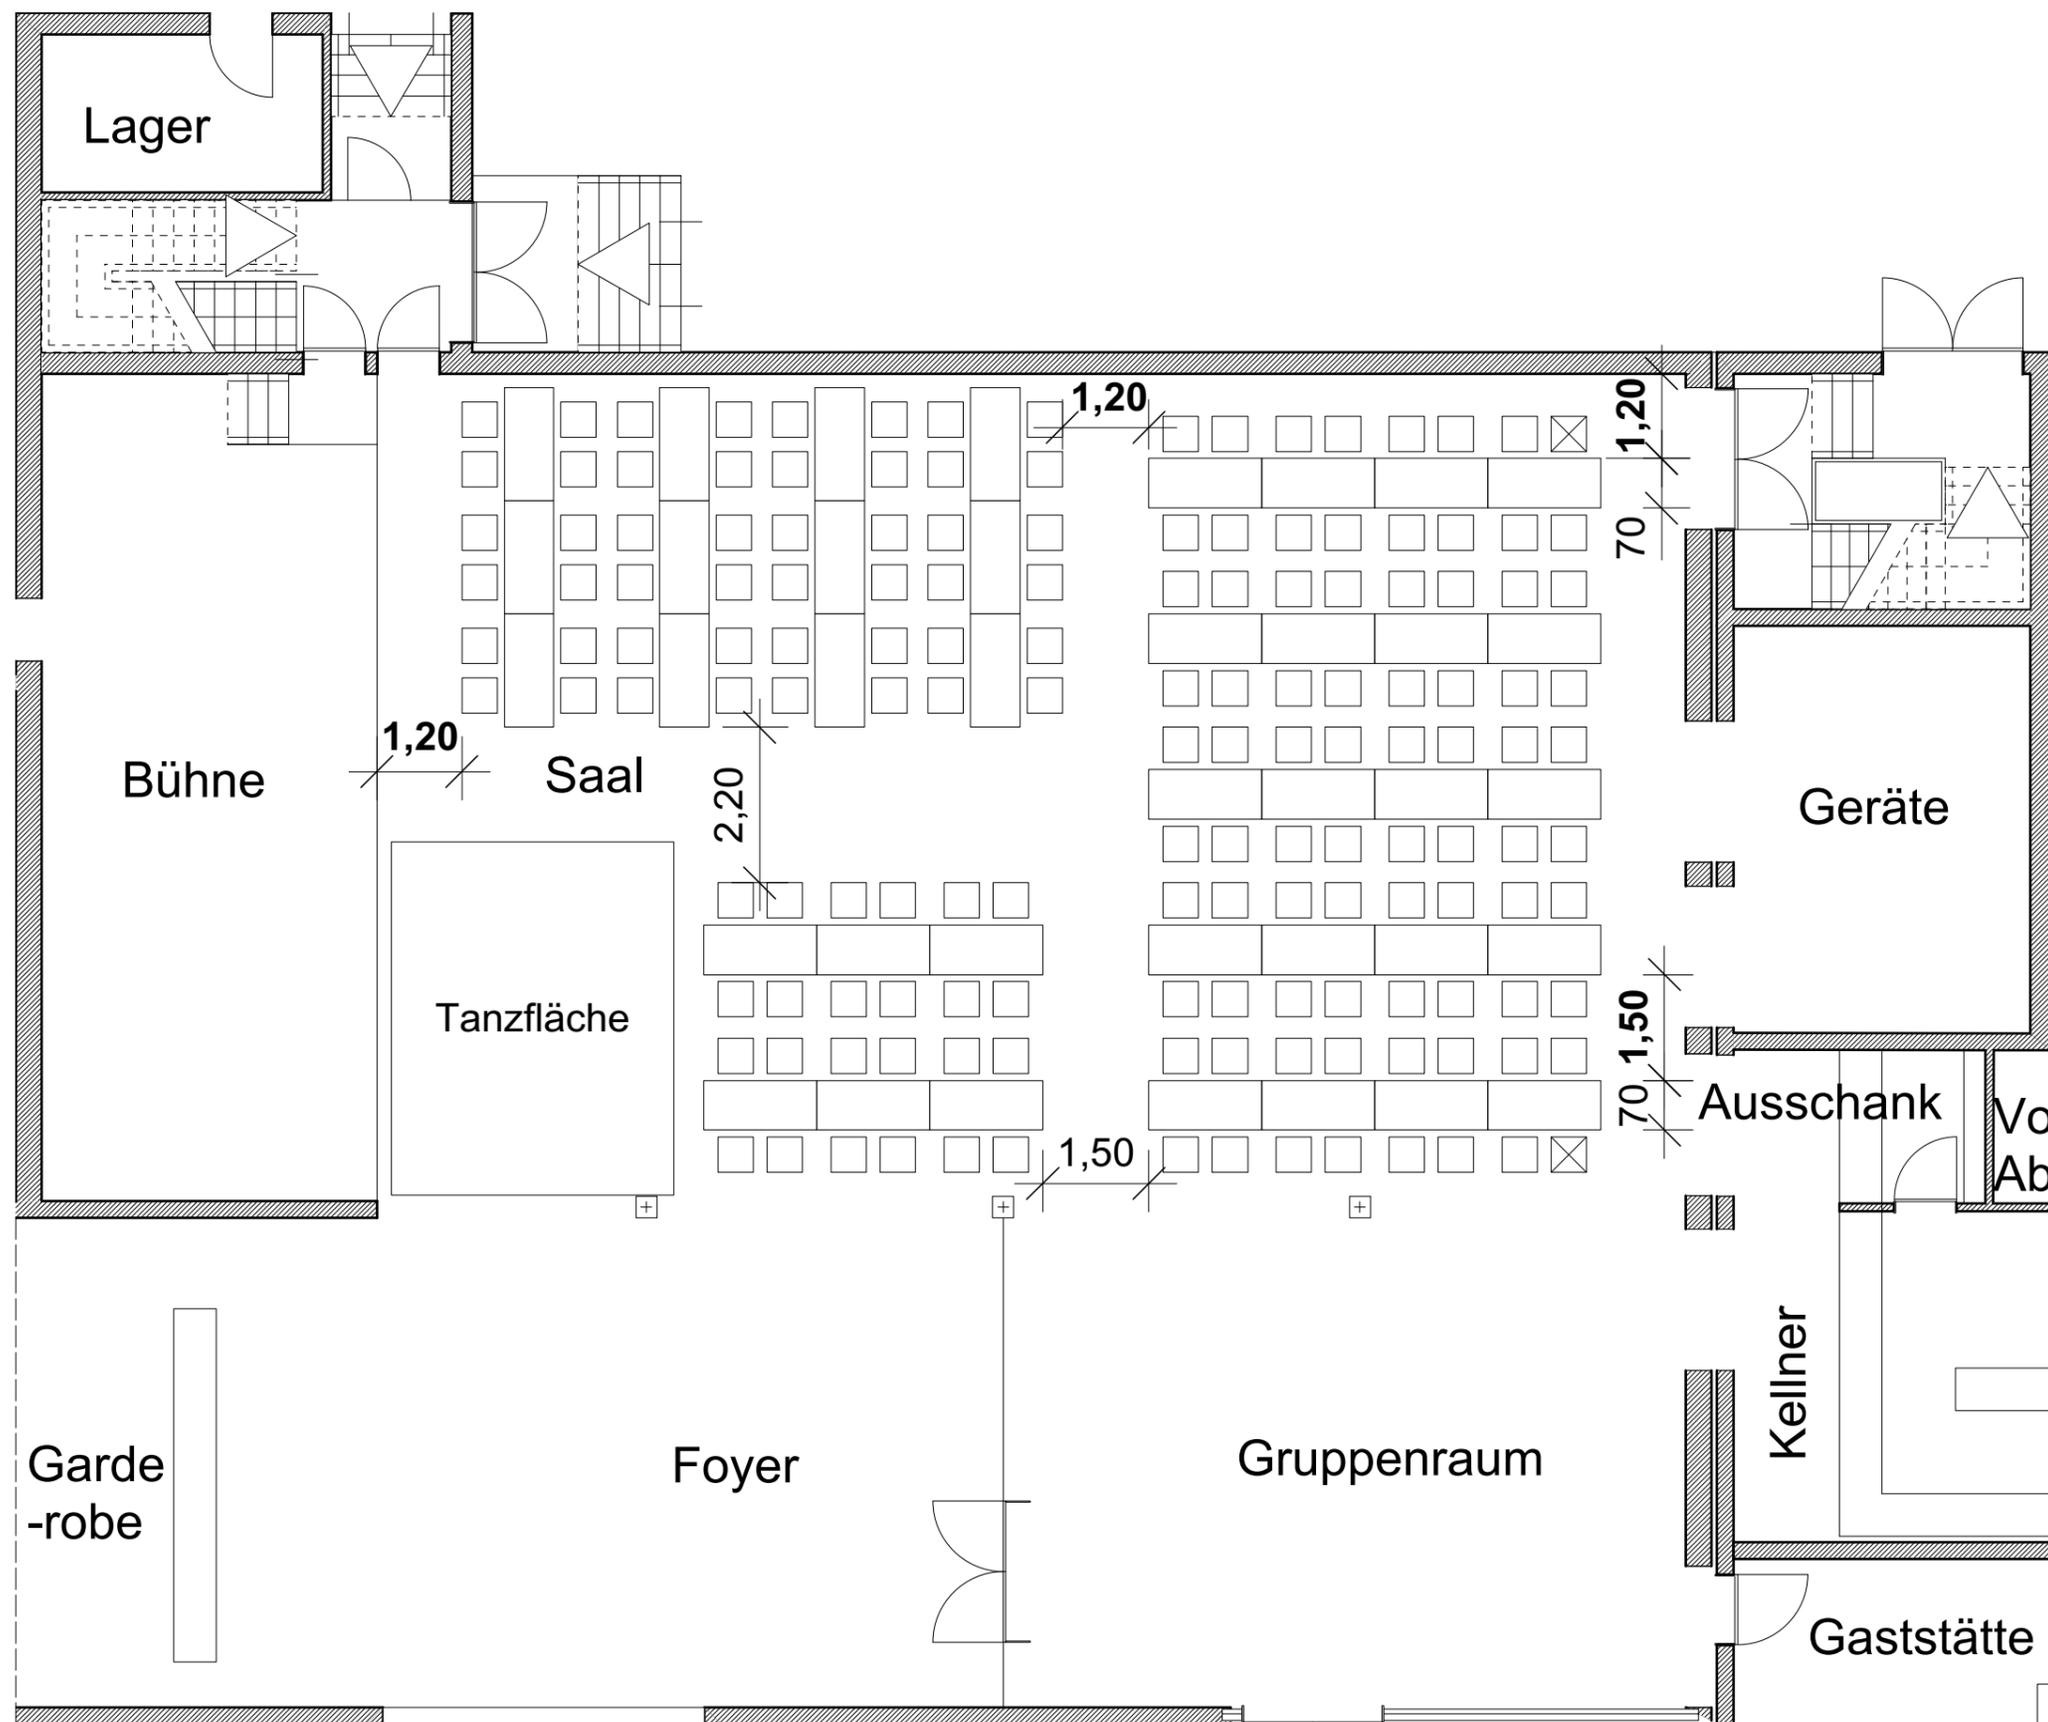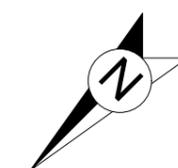

Gangbreiten:
 Hauptgang = 1,50 m
 Seitengänge = 1,20 m

Tischmaße: 1,60 x 0,70 m
 Tischabstand: 1,50 m

- Sitzplatz 0,50 x 0,50 m
- Behindertenplatz

152 Sitzplätze

Nr.	Datum	Gez.	Art der Änderung
BAUHERR			
BAULEITUNG			
Bestellungsplan Bürgerhaus Okarben			
Hauptstraße 72, Karben			
Variante 4 - Tanz			
DATUM 11.03.2019	M=1:100	GEZEICHNET AR GEPRÜFT PH	BLATT Variante 4